




ESTRATTO MAPPA - SCALA 1:2000 -

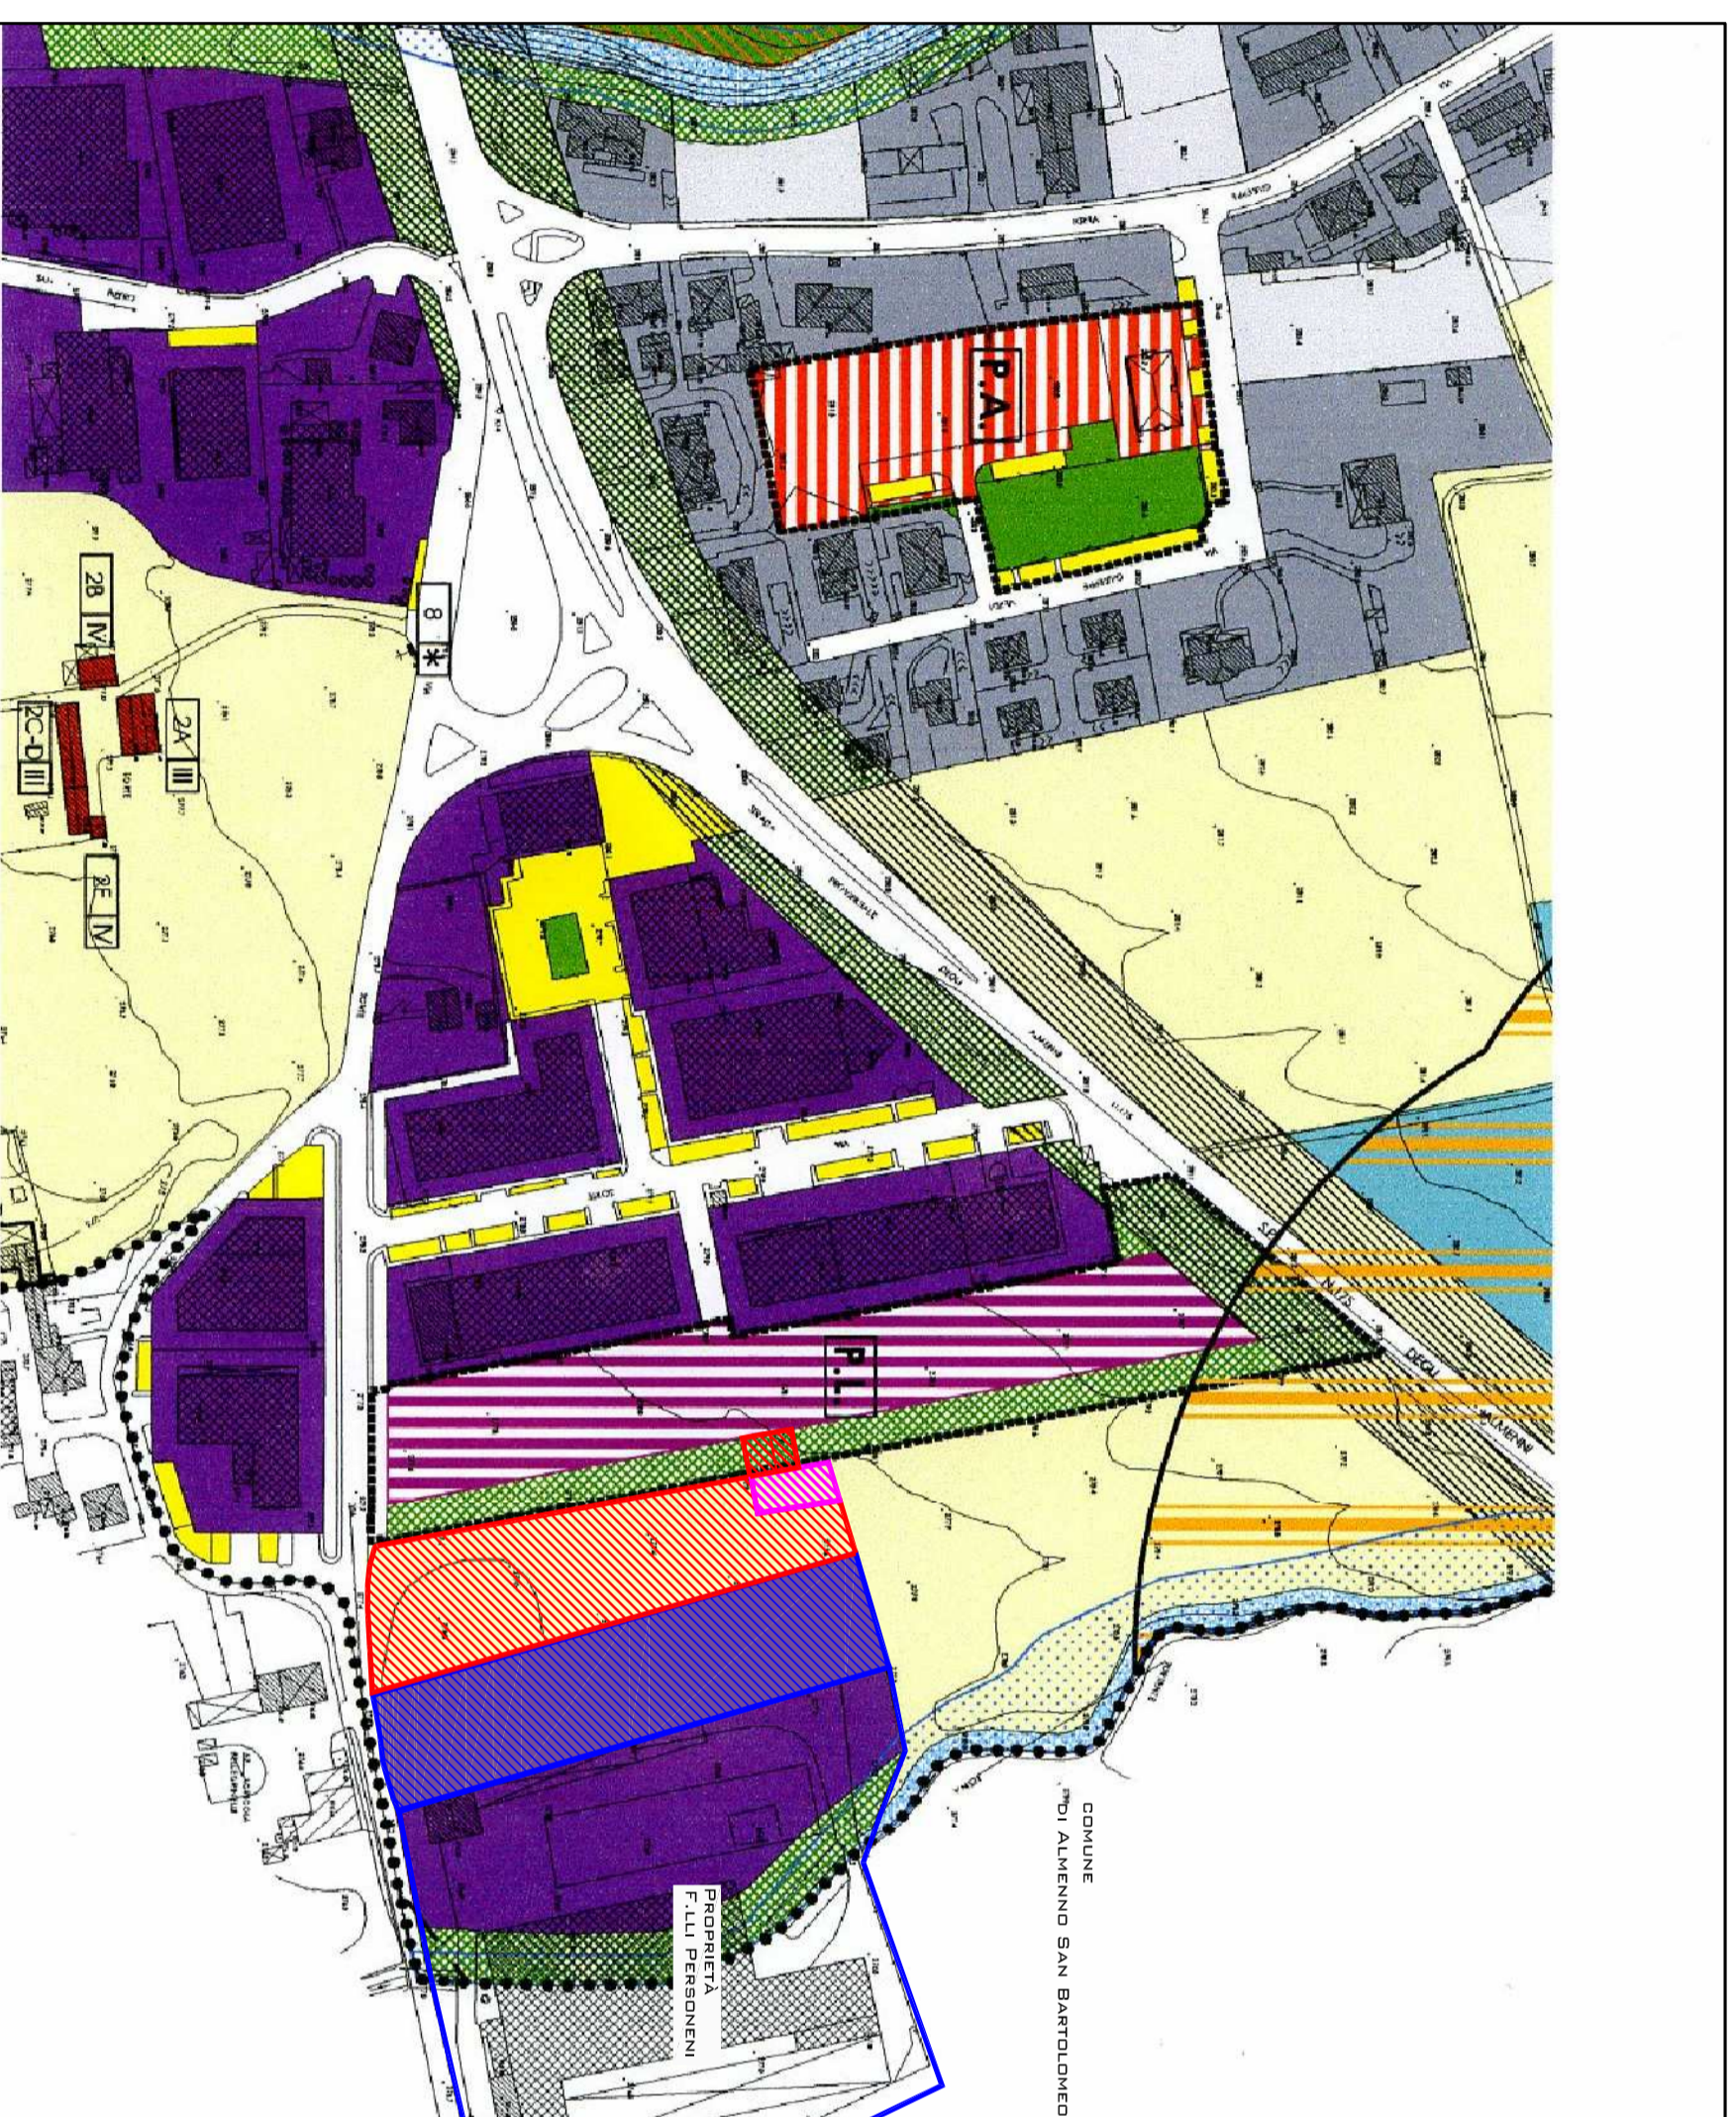

ESTRATTO P.G.T. - SCALA 1:2000 -

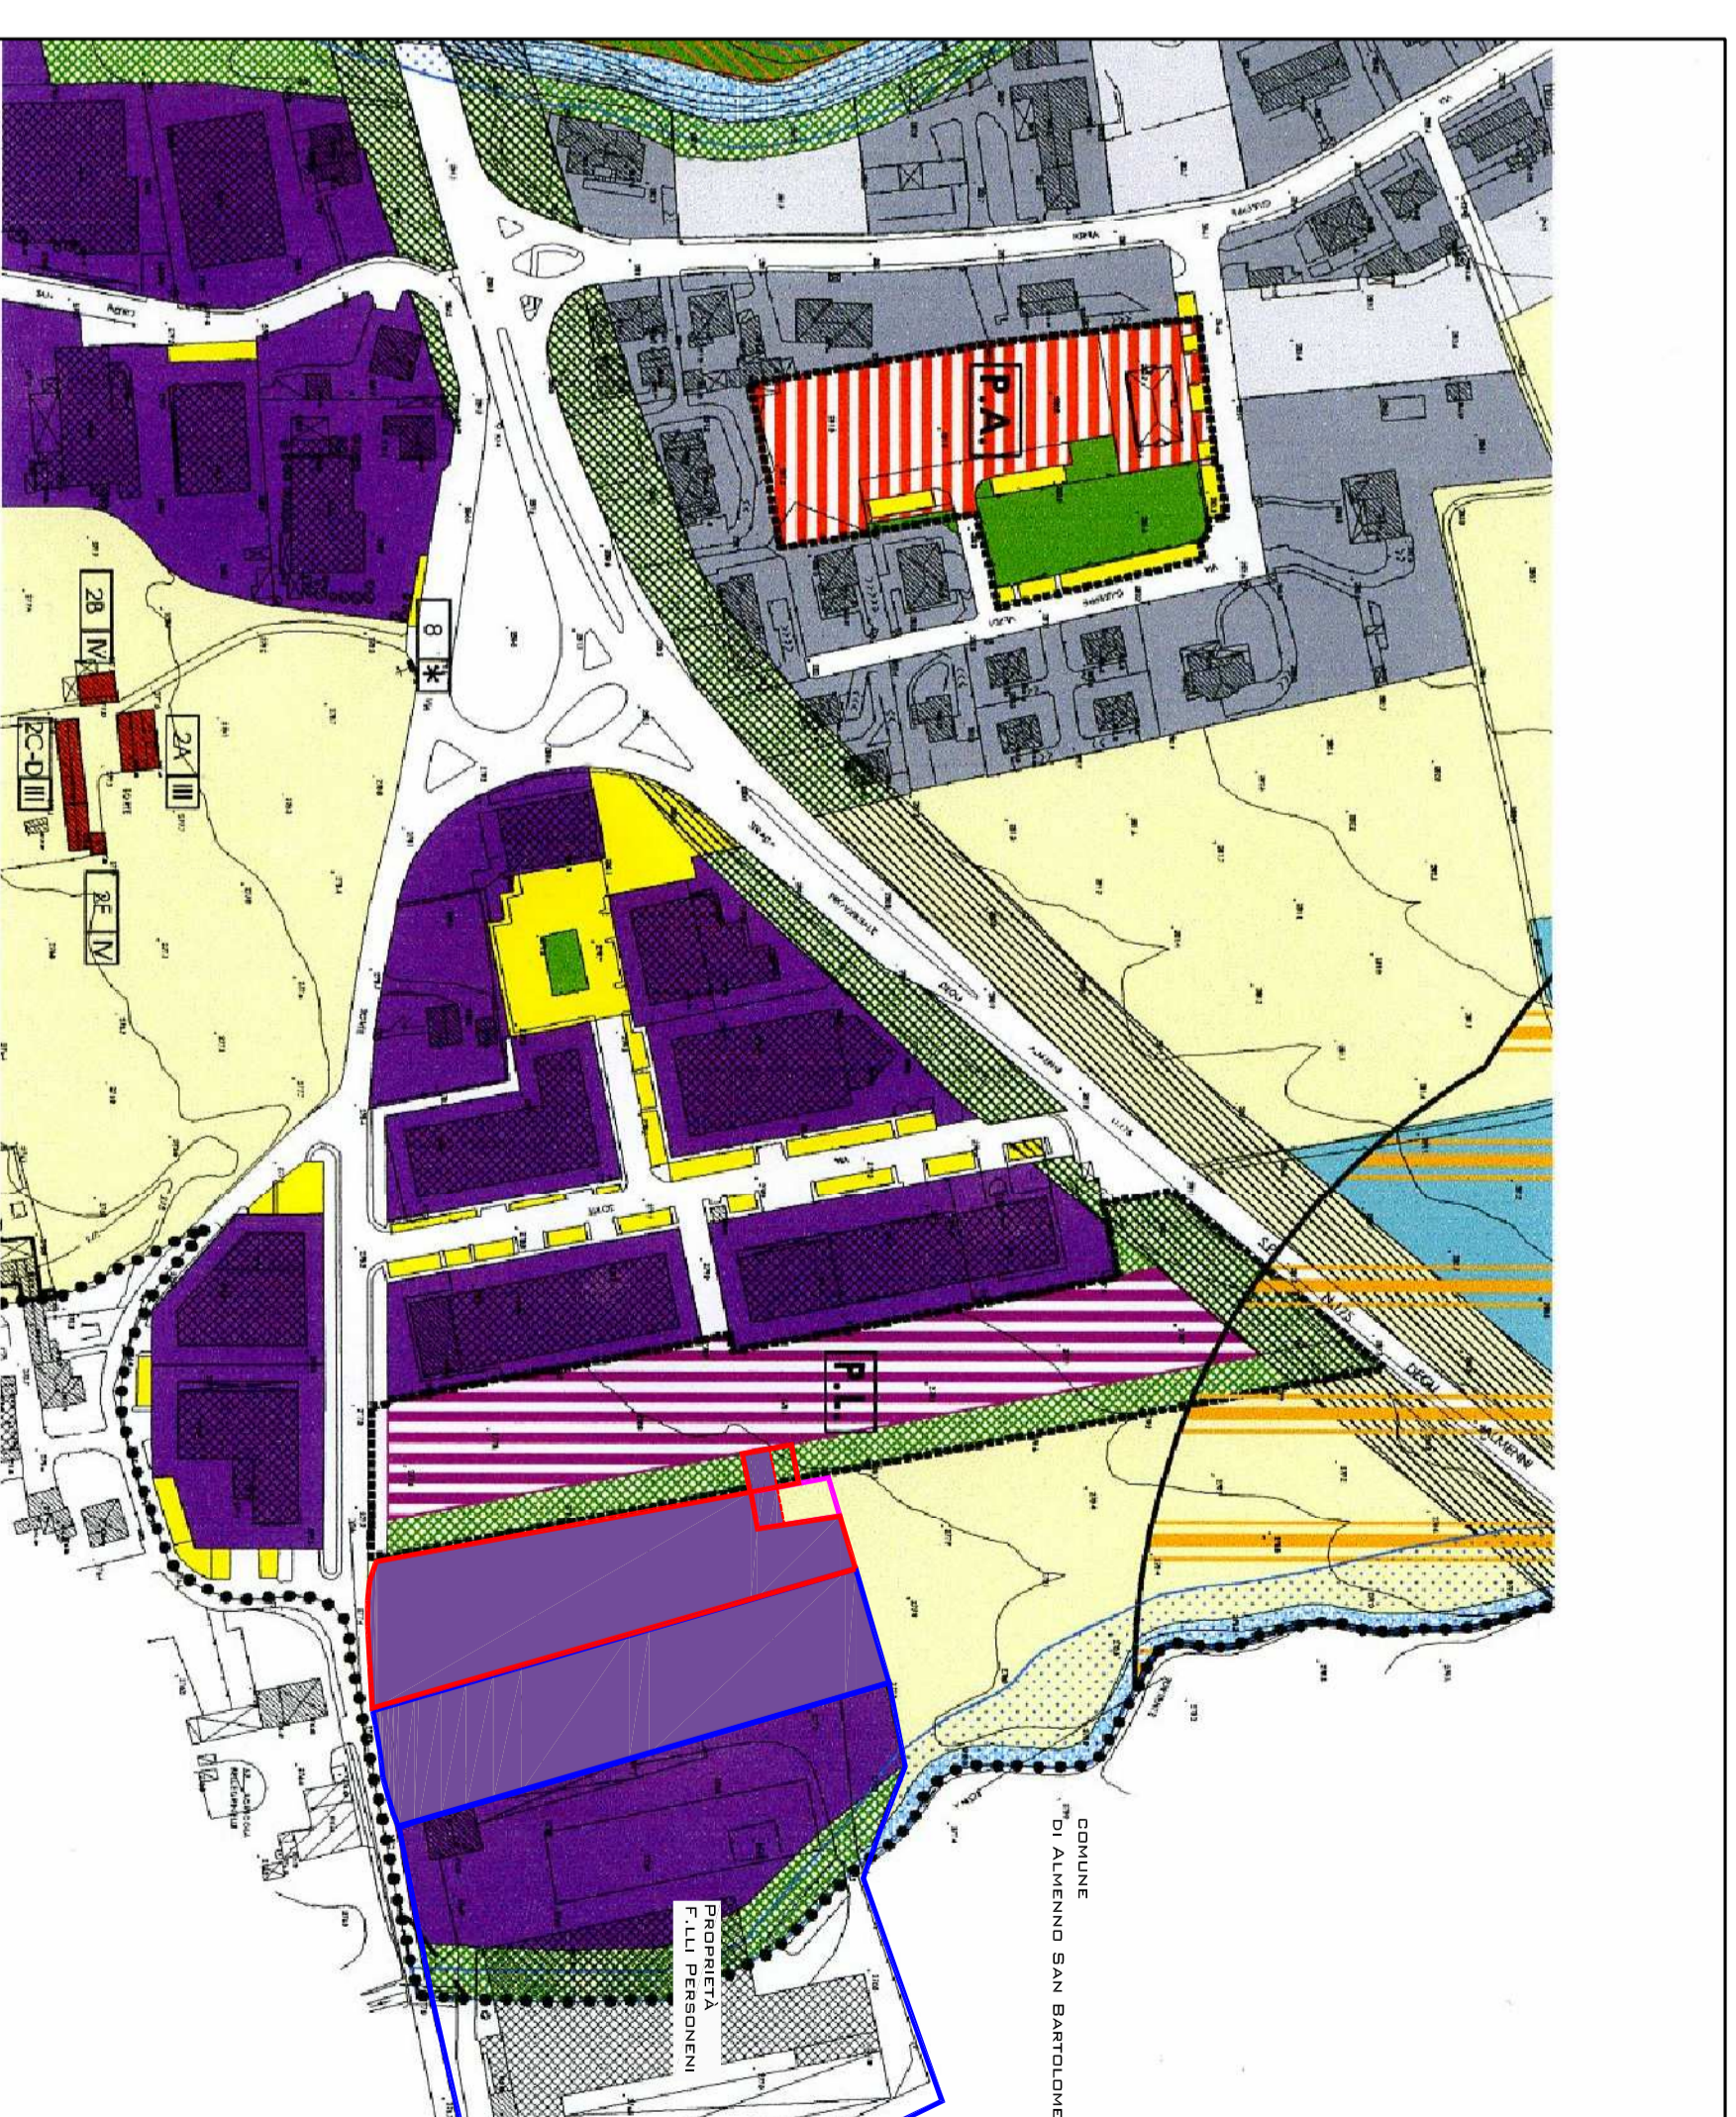

ESTRATTO P.G.T. CON PROPOSTA DI VARIANTE - SCALA 1:2000 - ART. 9.1 N.T.A. P.D.R.

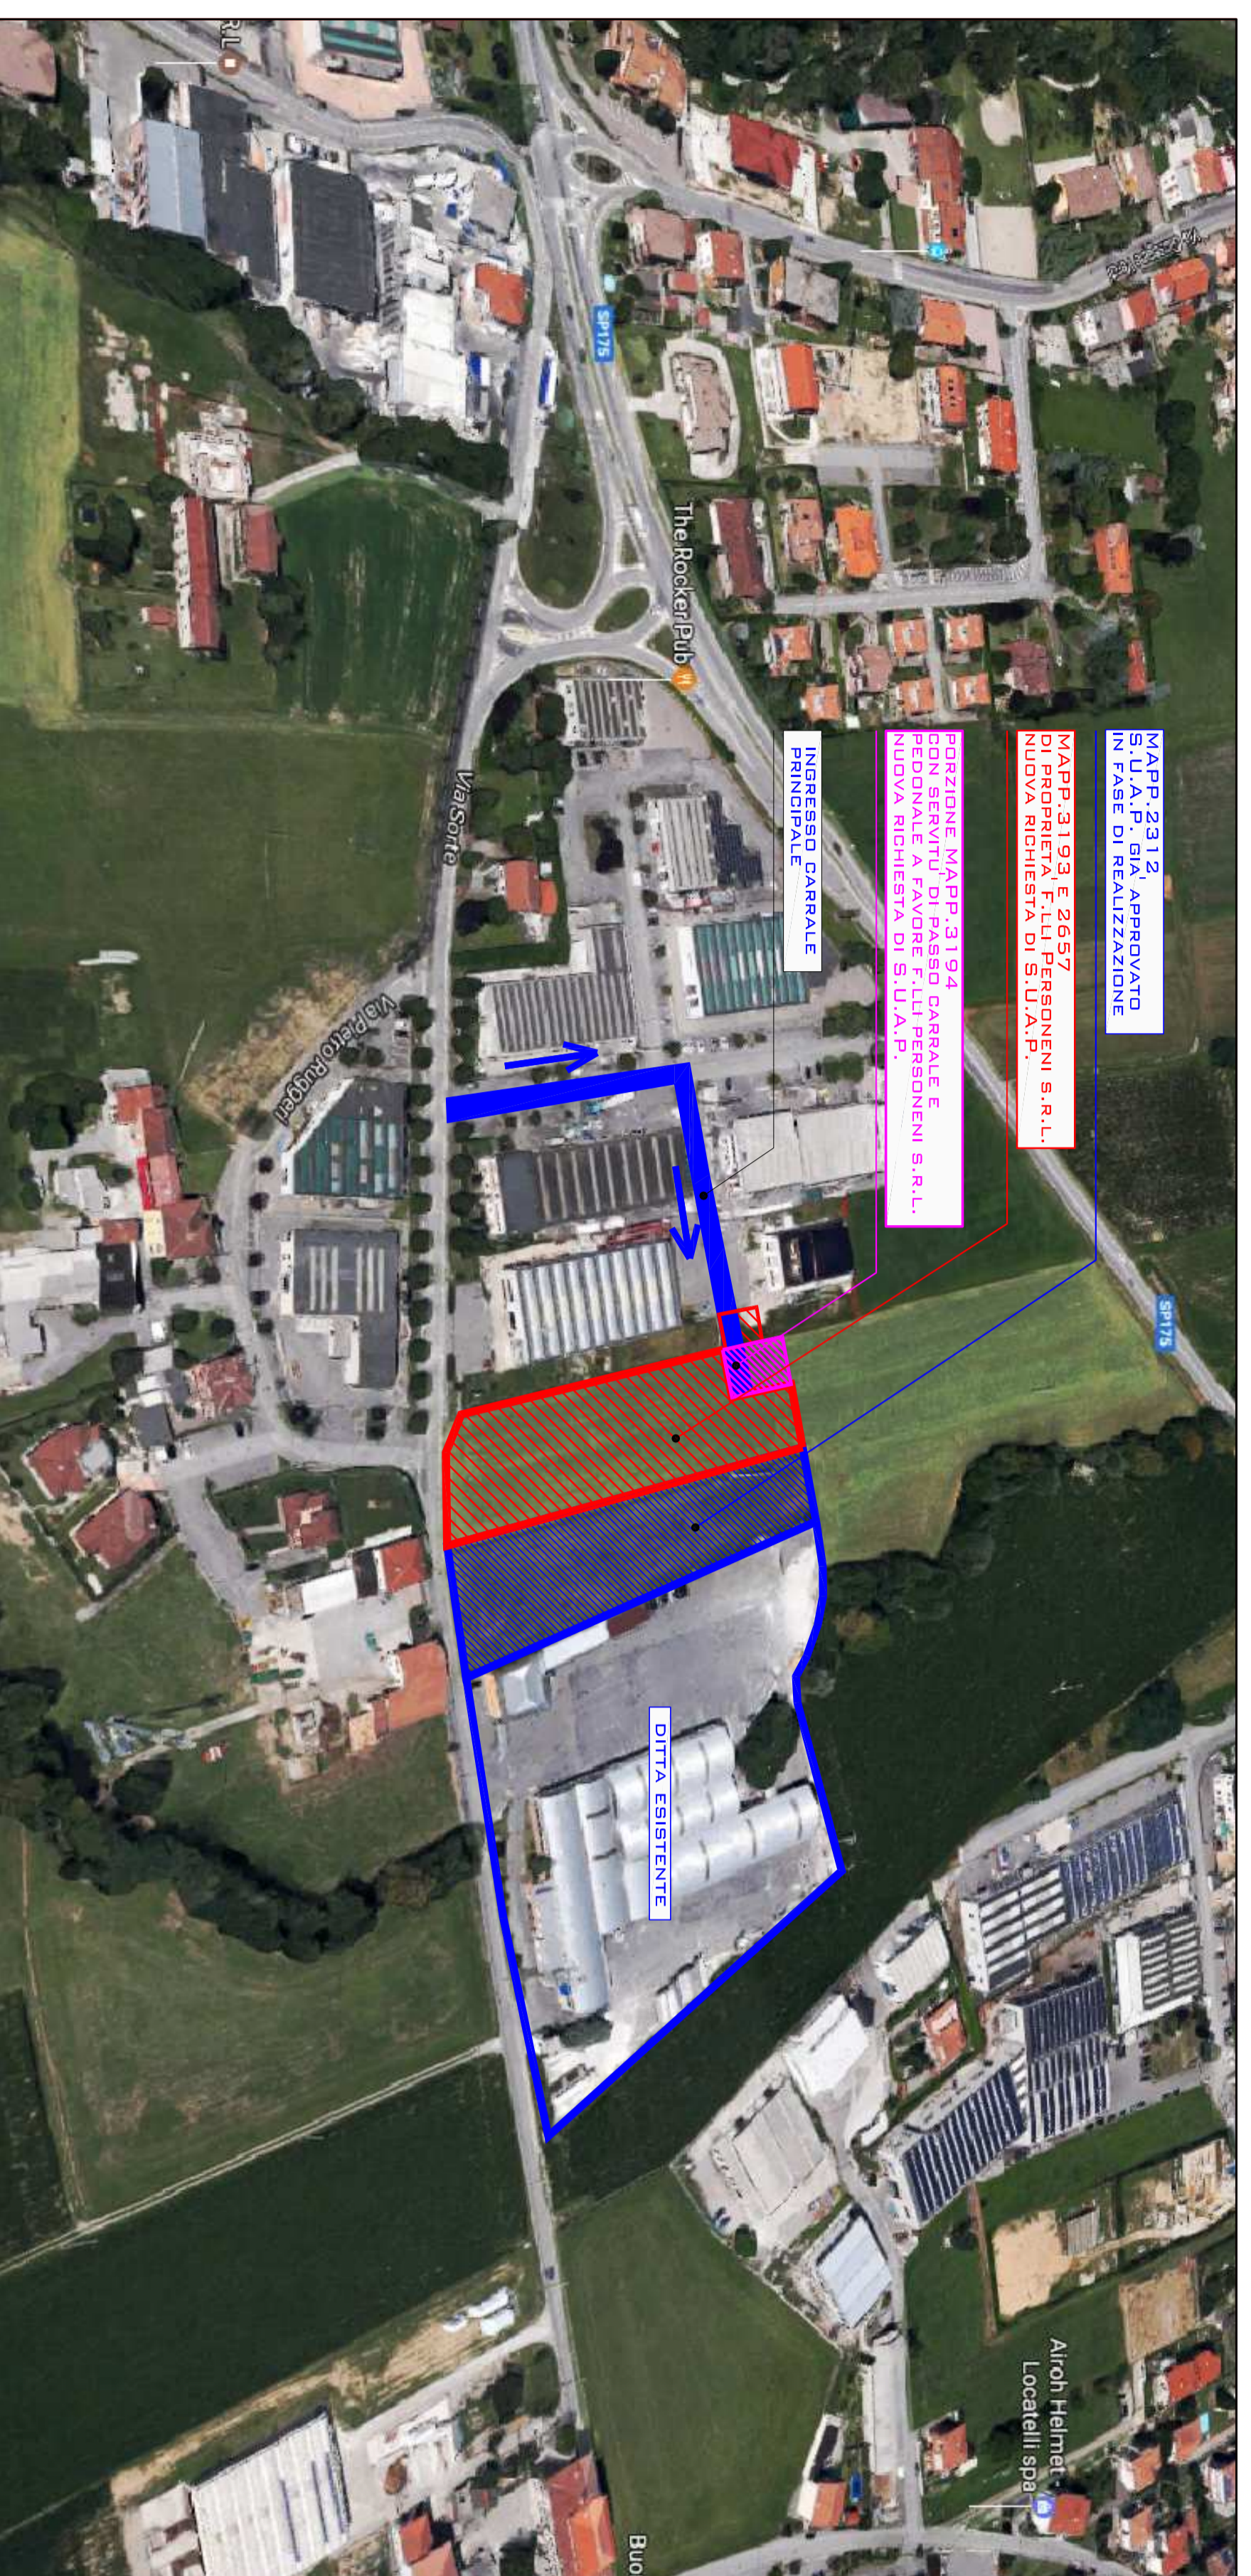

VISTA SATELLITARE

Comune	BARZANA (BG), VIA SORTE	
Progetto	SPORTELLO UNICO PER ATTIVITÀ PRODUTTIVE	
Committente	F.LLI PERSONENI S.R.L.	
Progettista	ELEONORA ING. CAPELLI VIA G. DOMINZETTI, N°109/111 24030 BRESCIANTE DI SOPRA (BG)	
Elaborazione Grafica	 STUDIO CAPELLI S.R.L. VIA G. DOMINZETTI, N°109/111 24030 BRESCIANTE DI SOPRA (BG) TEL. 035.323244 FAX. 035.323290 WWW.STUDIOCAPELLI.IT	
Oggetto	ESTRATTI CARTOGRAFICI	
Data	GIUGNO 2017	Scala 1:2000
Agg. n°	04	Milano
Agg. n°	04	Milano
Agg. n°	04	Milano
Agg. n°	04	Milano
Elaborato		 1