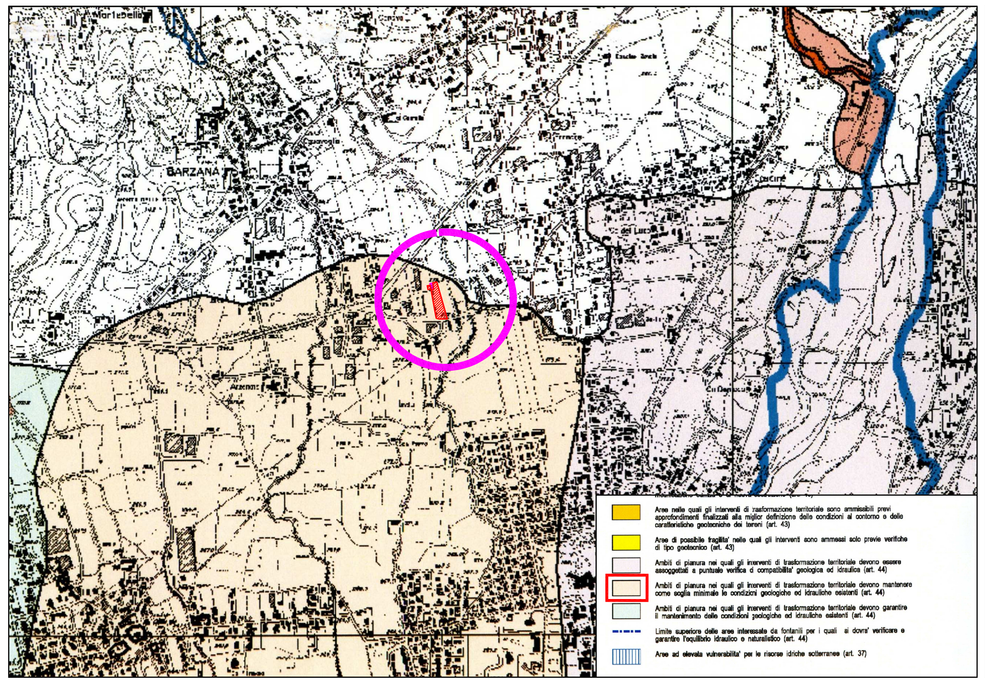

ESTRATTO P.T.C.P. - TAVOLA E.1.1 - SUOLO E ACQUE -

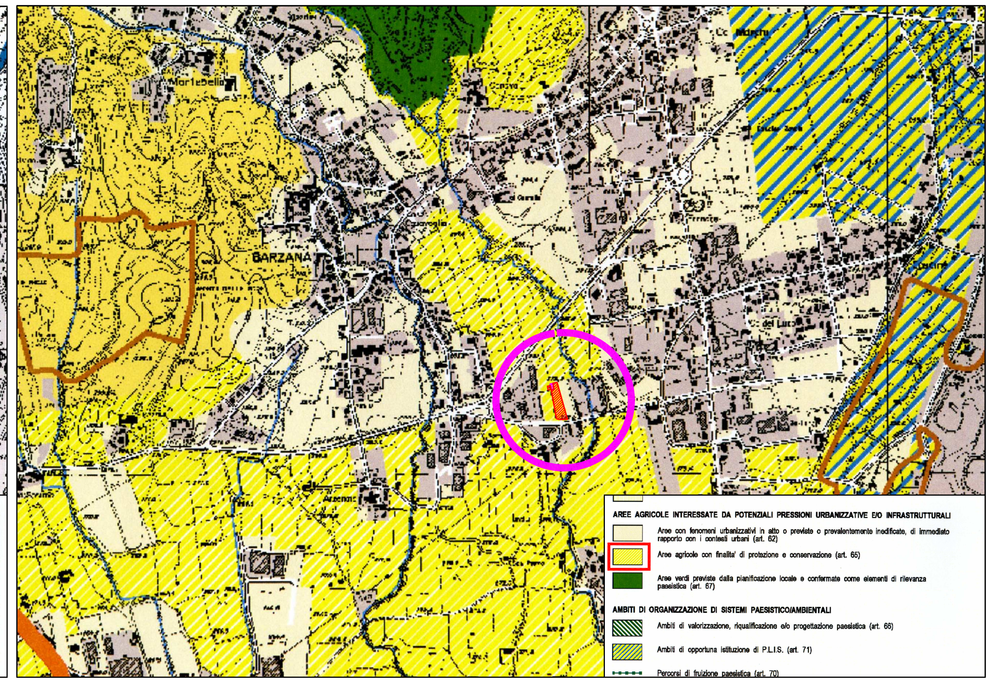

ESTRATTO P.T.C.P. - TAVOLA E.2.1 - PAESAGGIO E AMBIENTE -

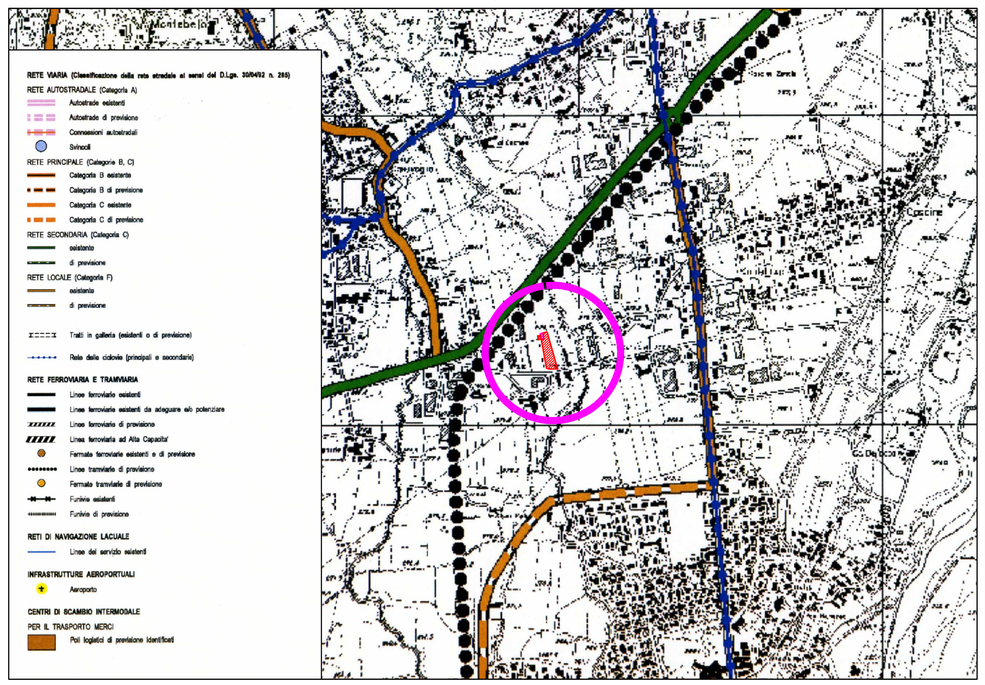

ESTRATTO P.T.C.P. - TAVOLA E.3.1 - INFRASTRUTTURE PER LA MOBILITA' -

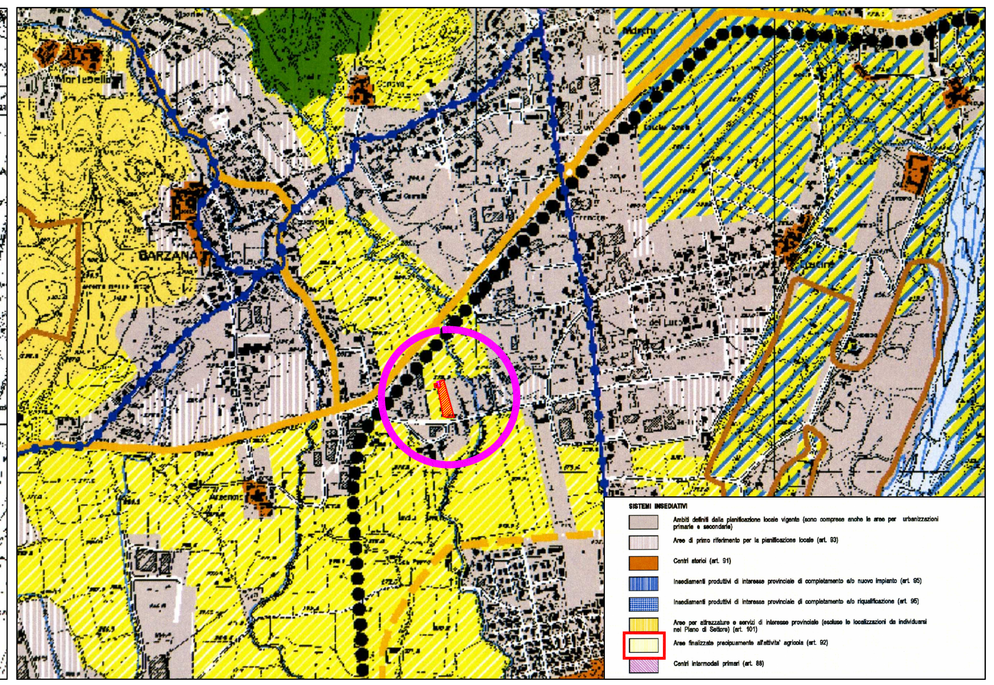

ESTRATTO P.T.C.P. - TAVOLA E.4.1 - ORGANIZZAZIONE DEL TERRITORIO E SISTEMI INSEDIATIVI

Comune	BARZANA (BG), VIA SORTE
Progetto	SPORTELLO UNICO PER ATTIVITA' PRODUTTIVE
Committente	F.LLI PERSONENI S.R.L.
Progettista	ELEONORA ING. CAPELLI VIA G.DONIZETTI, N°109/111 24030 BREMBATE DI SOPRA (BG)
Elaborazione Grafica	STUDIO CAPELLI S.R.L. VIA G.DONIZETTI, N°109/111 24030 BREMBATE DI SOPRA (BG) TEL.035.332344 FAX.035.332590 MAIL: INFO@STUDIOCAPELLI.COM
Oggetto	ESTRATTI PTCP CON INSERIMENTO E LOCALIZZAZIONE INTERVENTO
Data	GIUGNO 2017 — Scala 1:10000

N

Agg. n°	del	Motivo
Agg. n°	del	Motivo
Agg. n°	del	Motivo
Agg. n°	del	Motivo

Elaborato

2