



**LEGENDA**

▭ IMPIANTO PRODUTTIVO ESISTENTE "ERBA SPA"

▭ NUOVO IMPIANTO PRODUTTIVO "ERBA SPA"

ESTRATTO P.G.T. - SCALA 1:2000 -

ESTRATTO P.G.T. CON PROPOSTA DI VARIANTE - SCALA 1:2000 -  
ART. 9.1 N.T.A. P.D.R.

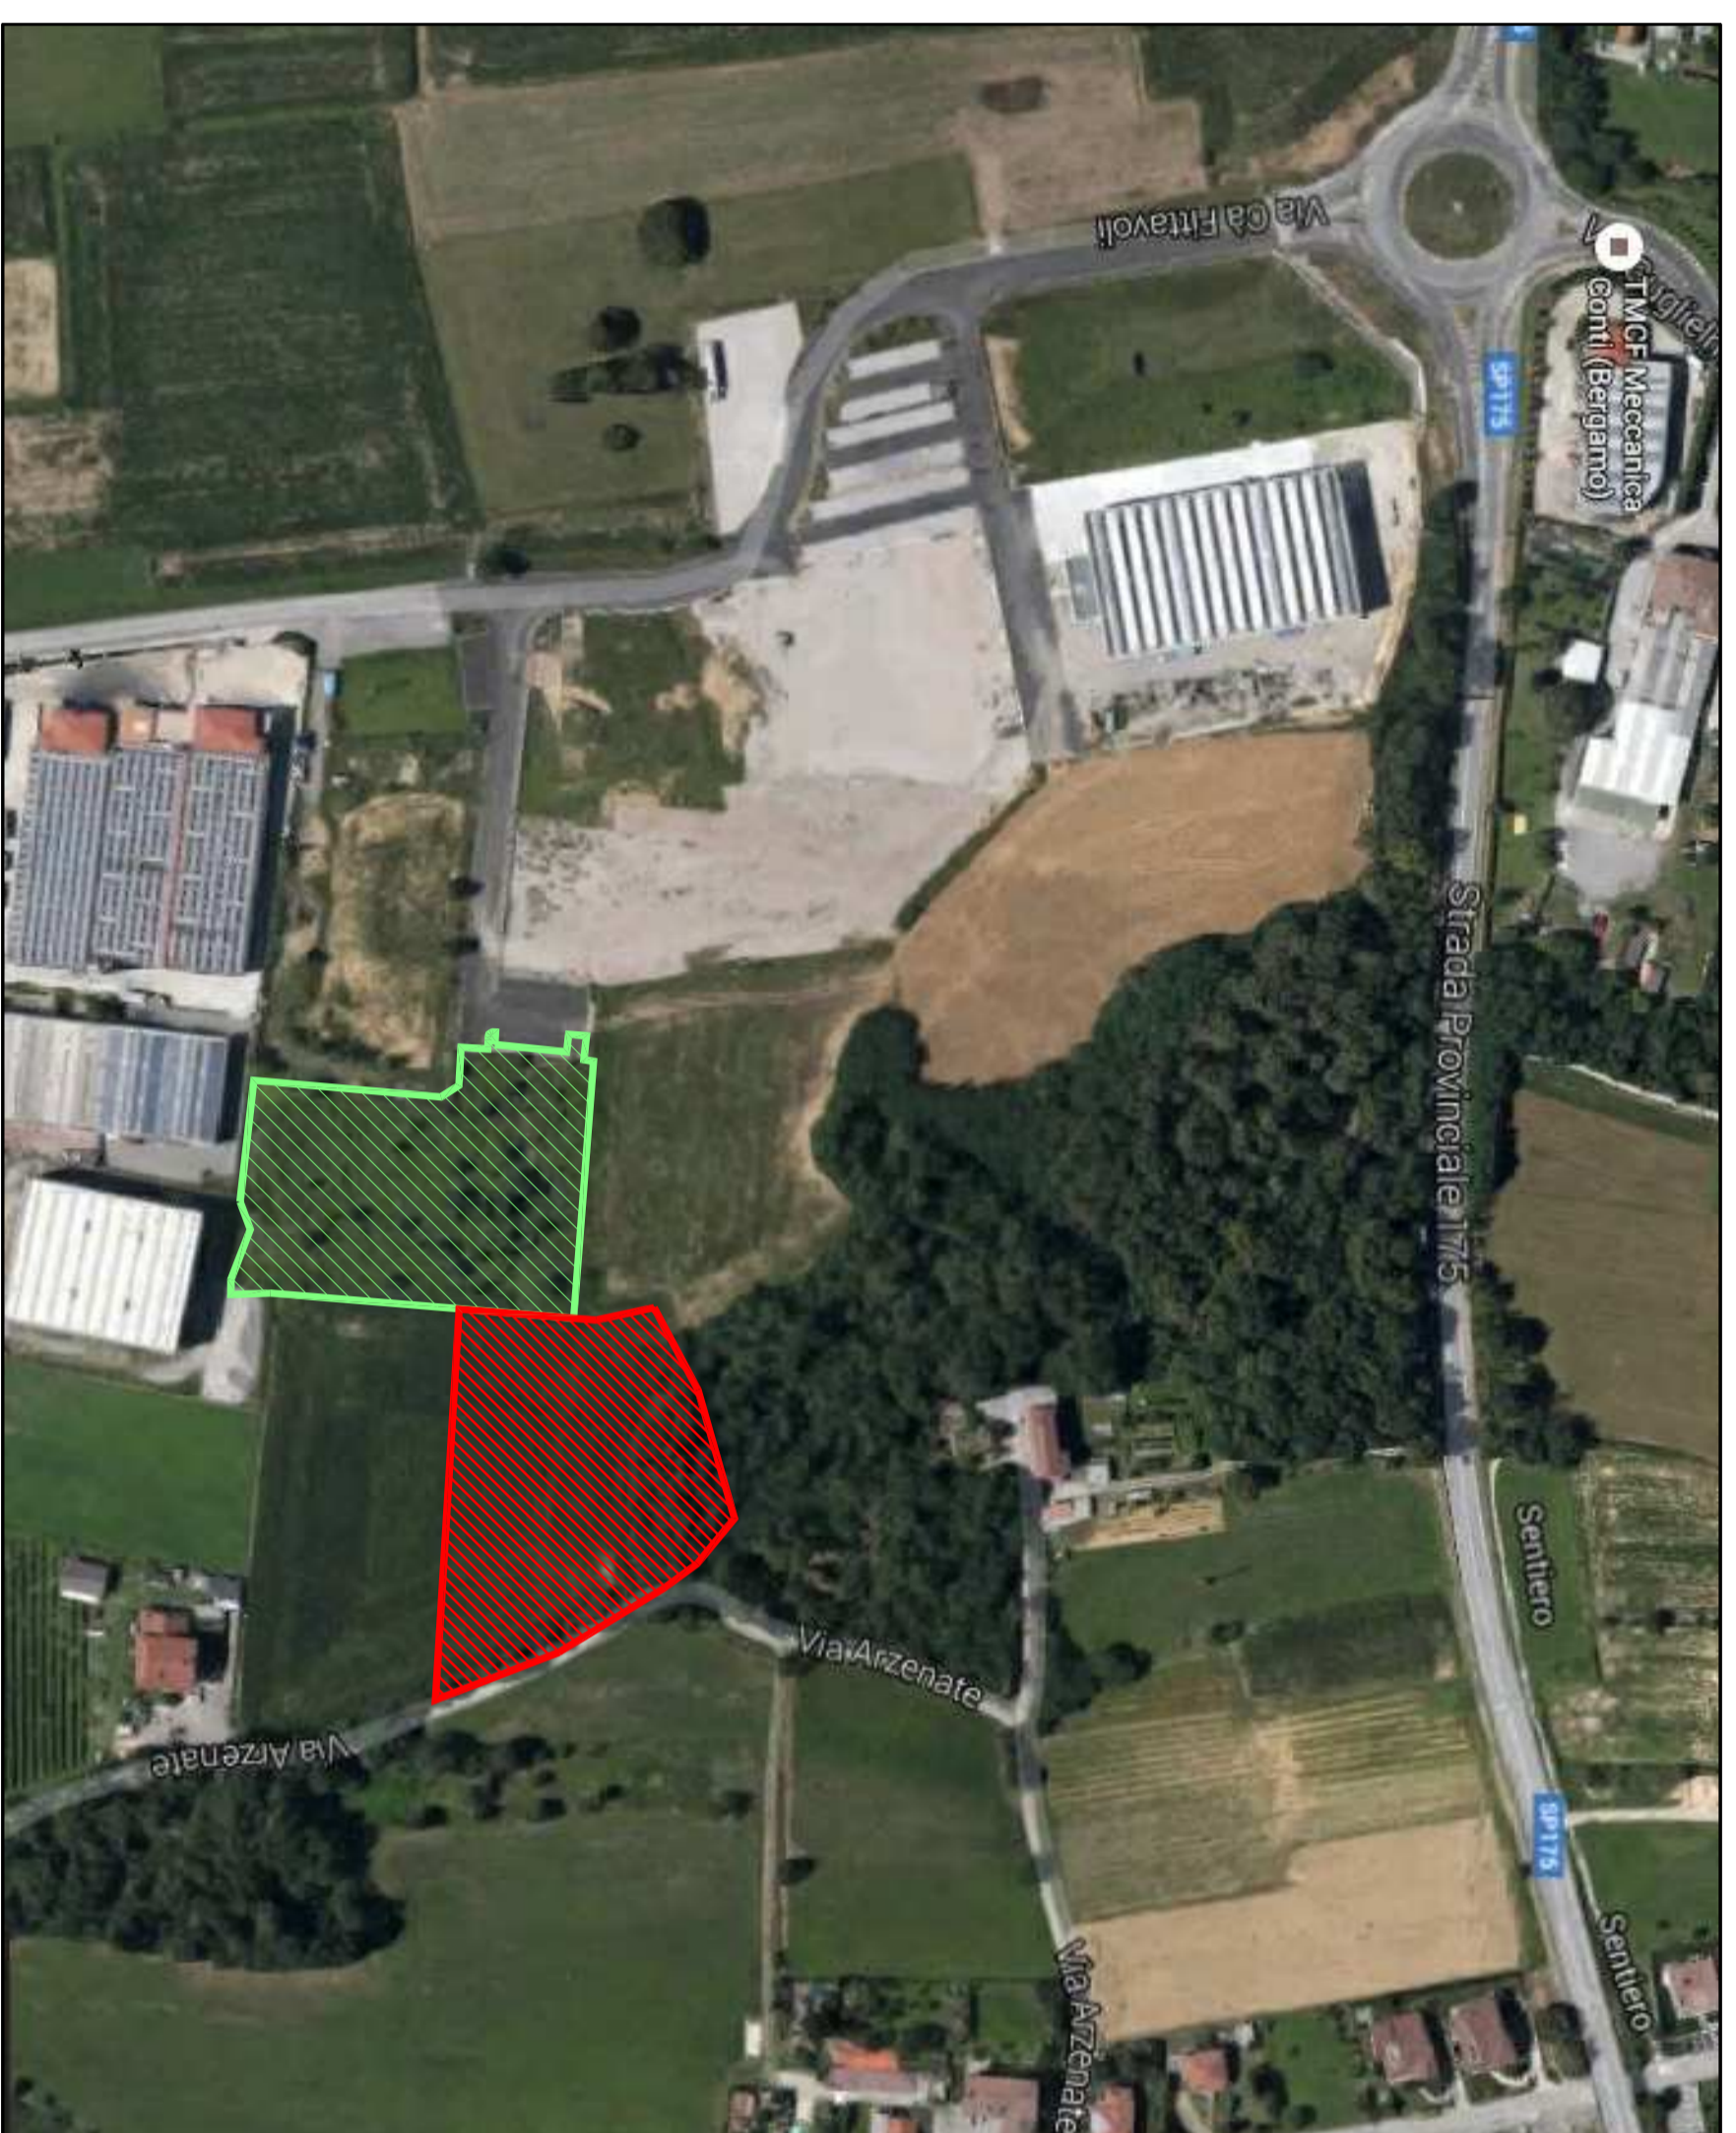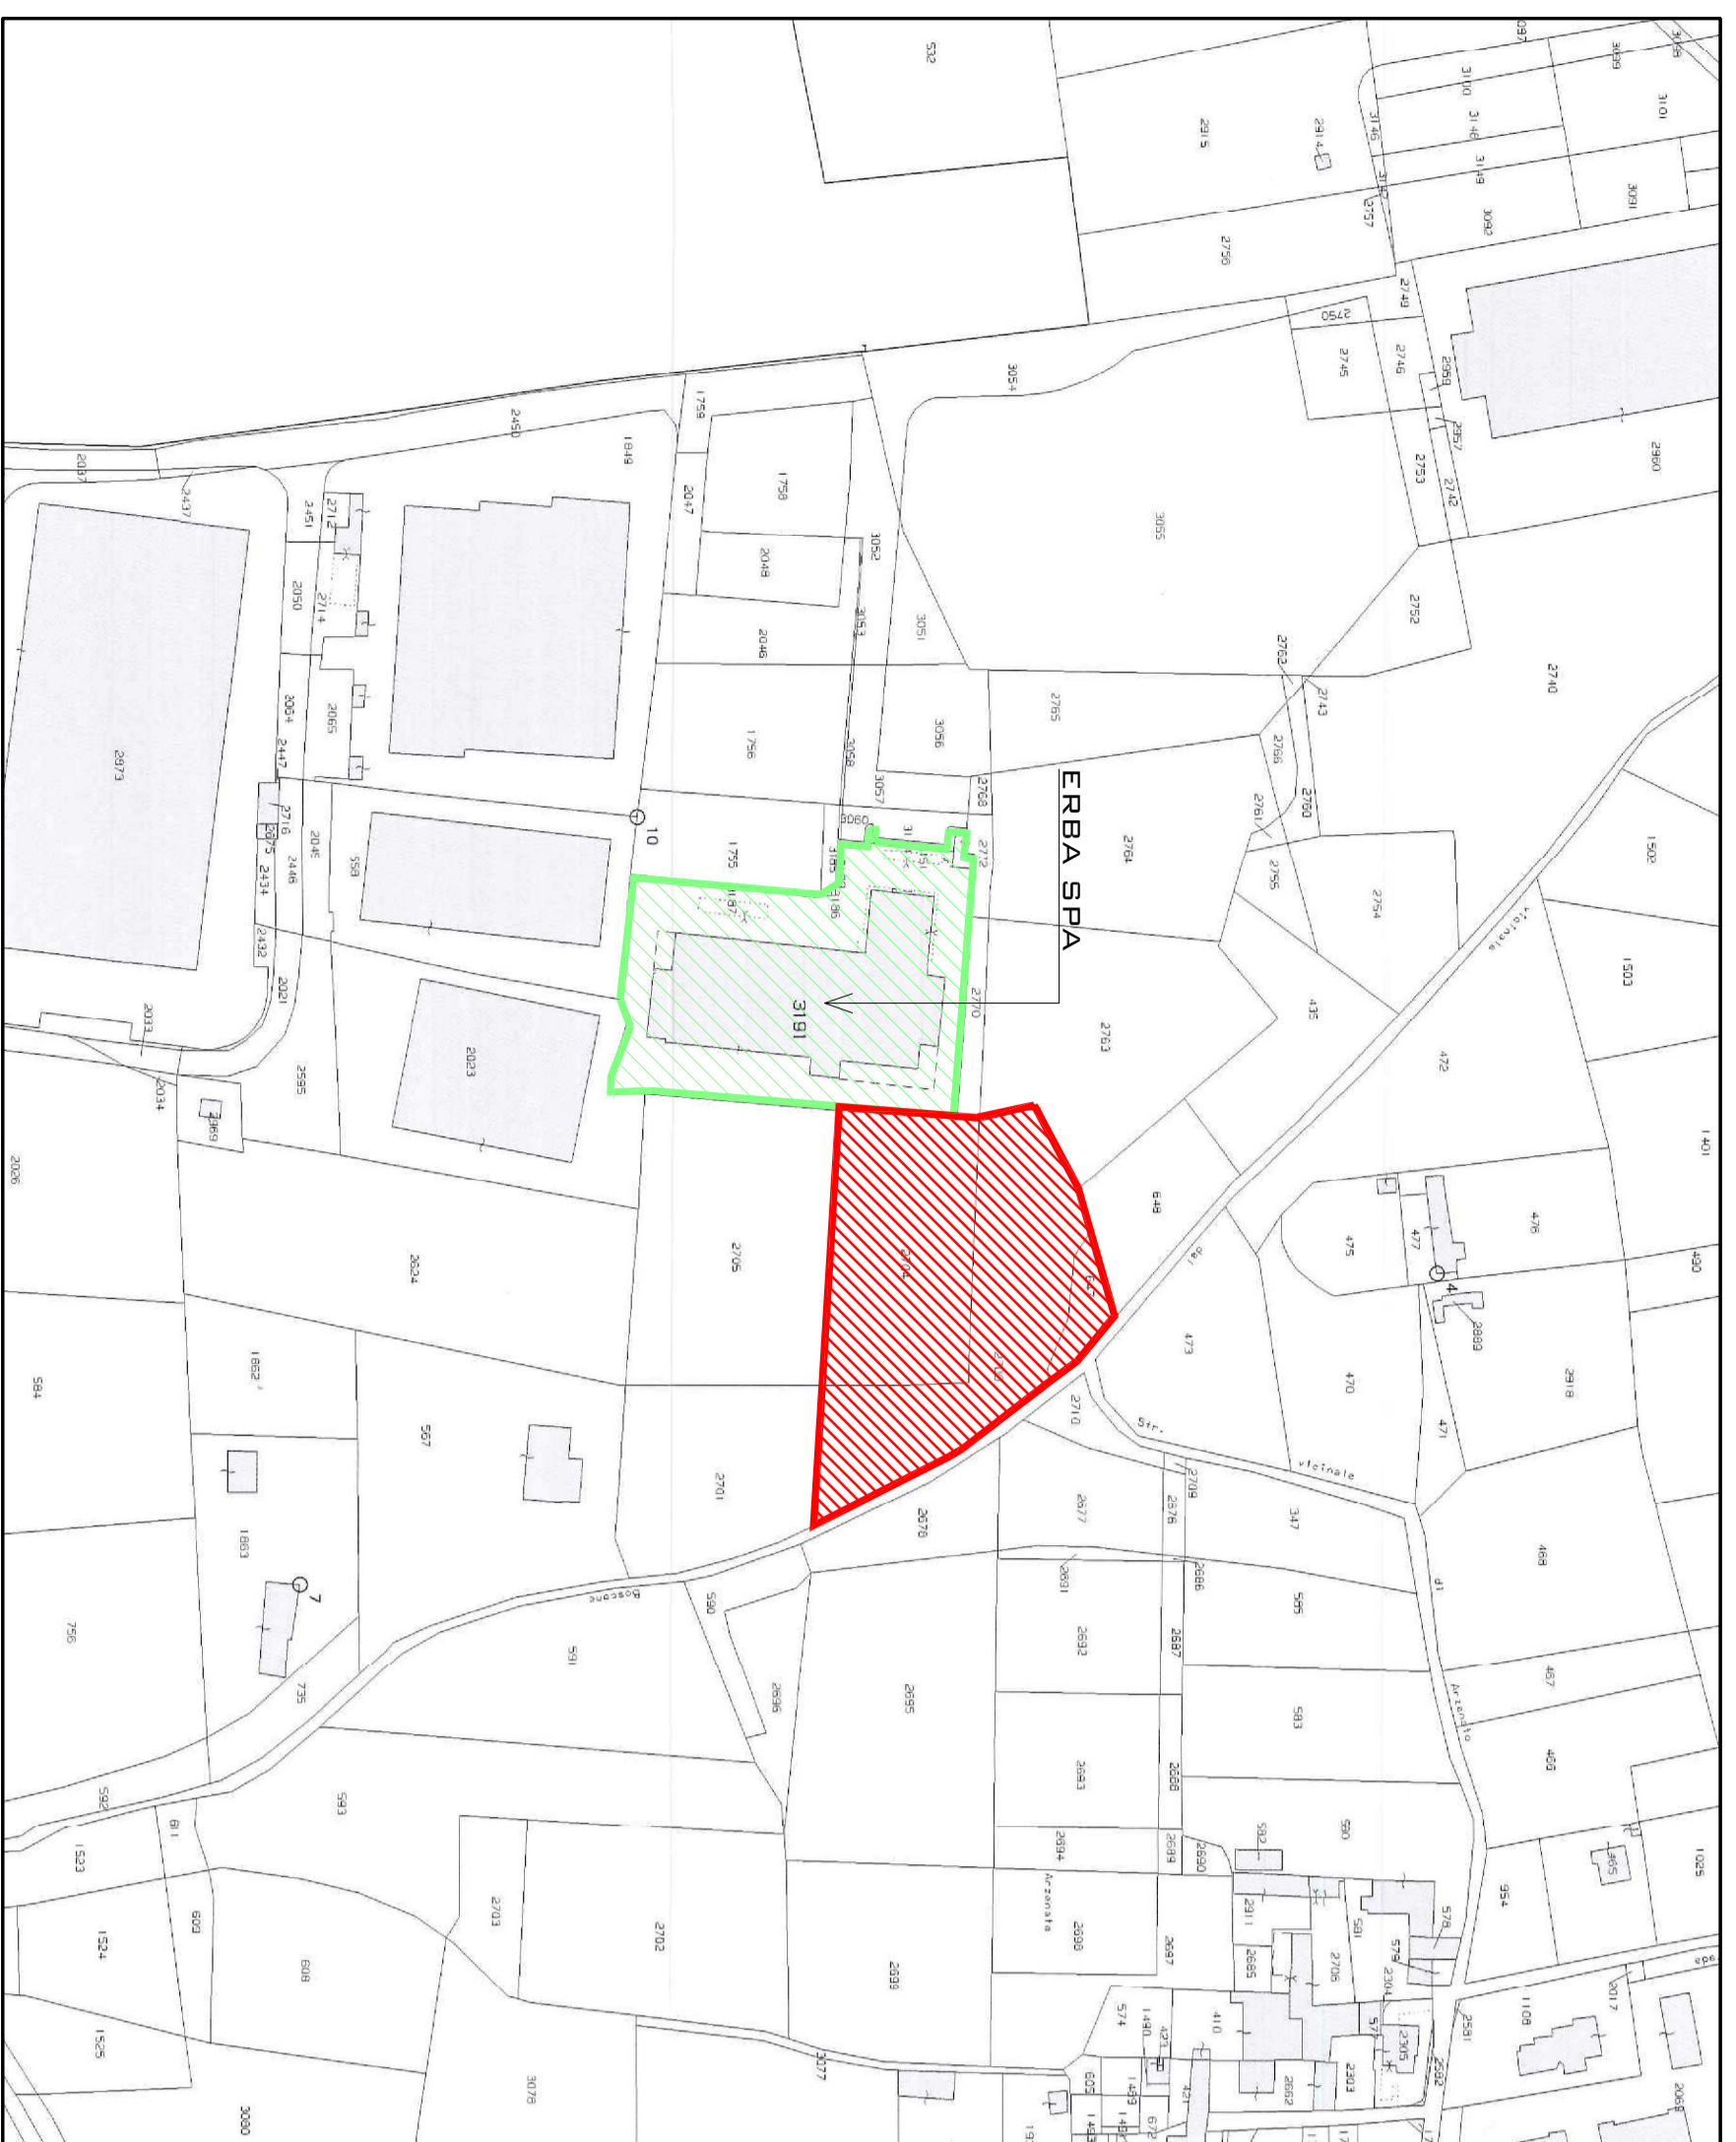

ESTRATTO MAPPA - SCALA 1:2000 -

VISTA SATELLITARE

Comune	Bazzano (BO) - VIA CA RITANIGLI / ARZENATE		
Progetto	SPORTELLINO UNICO PER ATTIVITA' PRODUTTIVE		
Committente	DITTA ERBA S.P.A.		
Progettista	ING. ELEONORA CAPELLI VIA DONIZUZZI, 4 (BO) 41011 (BO)		
Elaborazione Grafica	STUDIO CAPELLI S.R.L. VIA DONIZUZZI, 4 (BO) 41011 (BO) TEL. 059/200000000		
Gruppo	ESTRATTI CARTOGRAFICI		
Data	Luglio 2017	Scala	1:2000
			 <span style="font-size: 2em; font-weight: bold;">1</span>