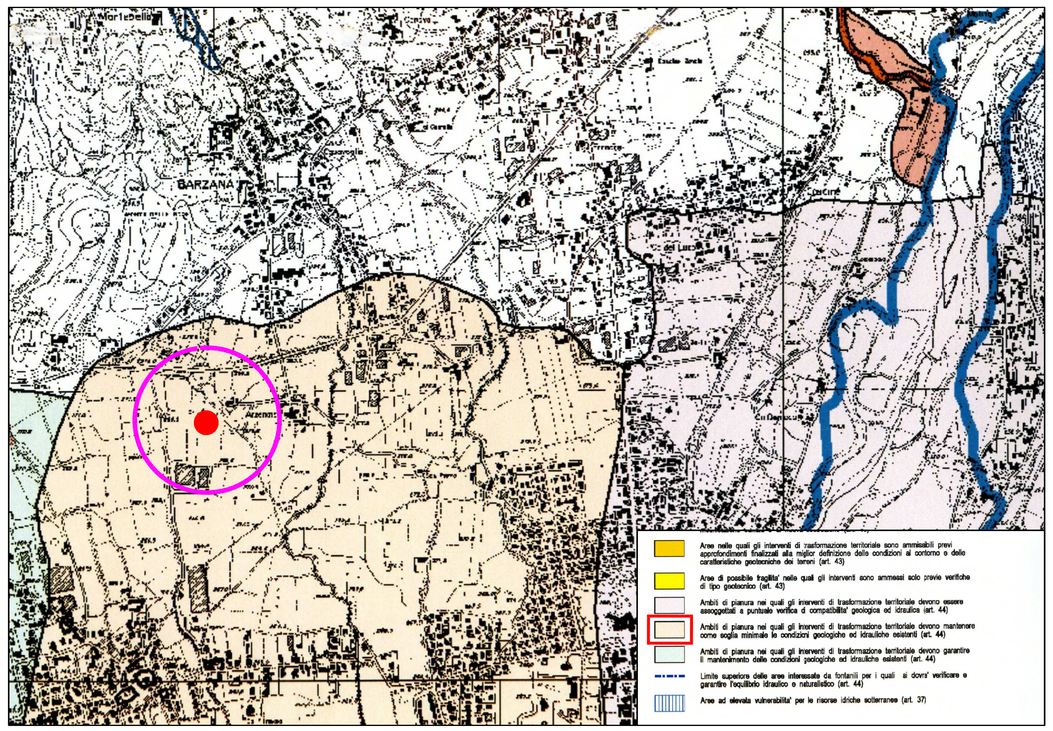

ESTRATTO P.T.C.P. - TAVOLA E.1.I - SUOLO E ACQUE -

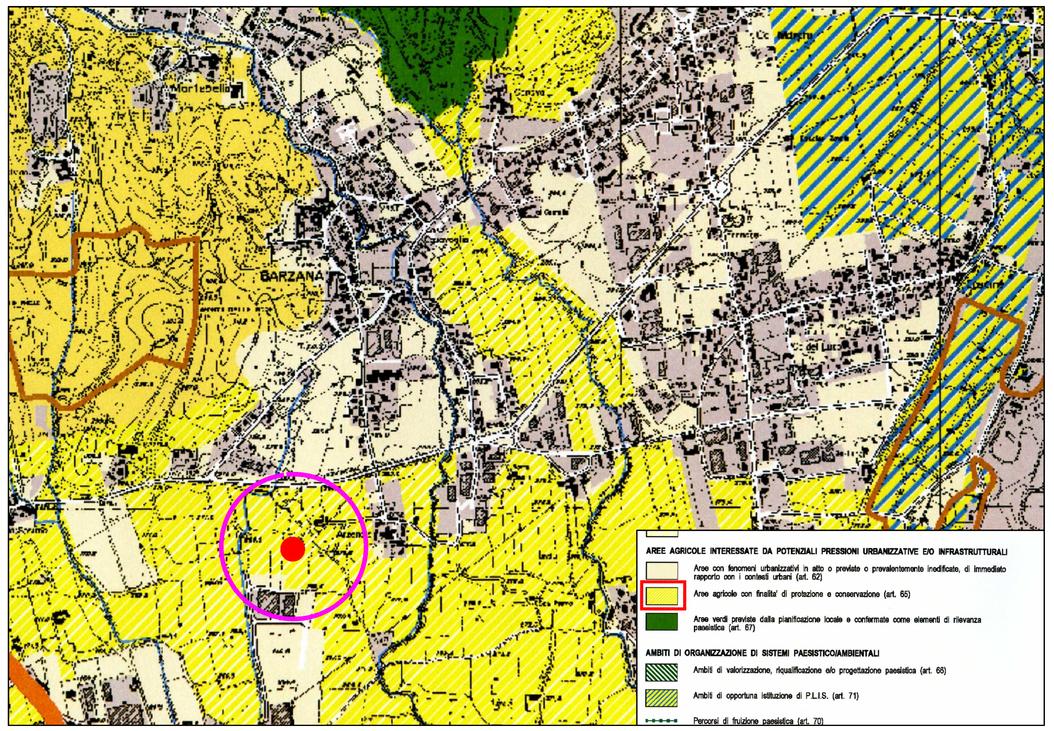

ESTRATTO P.T.C.P. - TAVOLA E.2.I - PAESAGGIO E AMBIENTE -

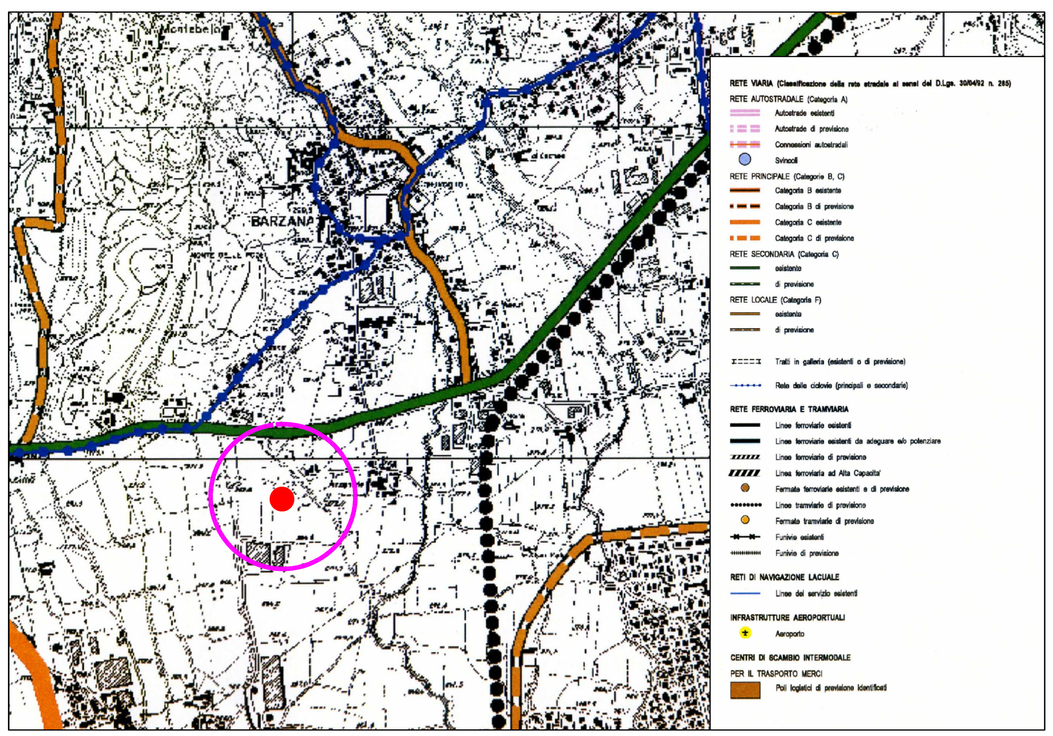

ESTRATTO P.T.C.P. - TAVOLA E.3.I - INFRASTRUTTURE PER LA MOBILITA' -

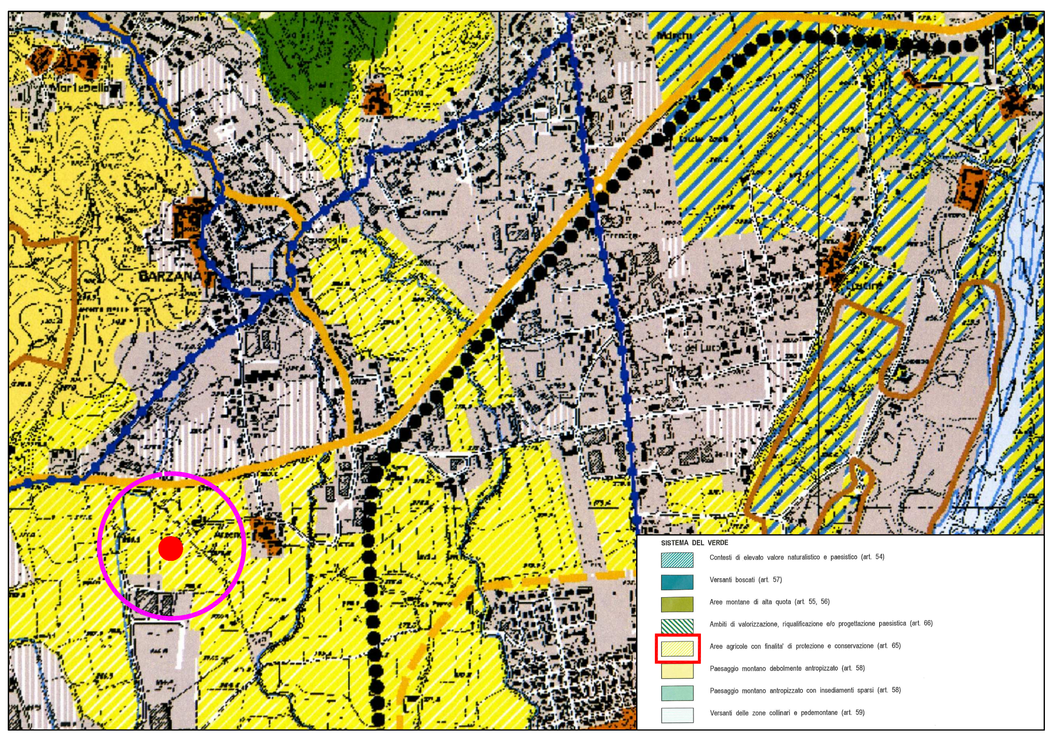

ESTRATTO P.T.C.P. - TAVOLA E.4.I - ORGANIZZAZIONE DEL TERRITORIO E SISTEMI INSEDIATIVI

Comune	BARZANA (BG), VIA CÀ FITTAVOLI / ARZENATE
Progetto	SPORTELLO UNICO PER ATTIVITA' PRODUTTIVE
Committente	DITTA ERBA S.P.A.
Progettista	ING. ELEONORA CAPELLI VIA G.DONIZETTI, N°109/111 24030 BREMBATE DI SOPRA (BG)
Elaborazione Grafica	STUDIO CAPELLI S.R.L. VIA G.DONIZETTI, N°109/111 24030 BREMBATE DI SOPRA (BG) TEL.035.323244 Fax.035.232590 MAIL: INFO@STUDIOCAPELLI.COM
Oggetto	ESTRATTI PTCP CON INSERIMENTO E LOCALIZZAZIONE INTERVENTO
Data	LUGLIO 2017 Scala 1:25000

Agg. n°	del	Motivo
Agg. n°	del	Motivo
Agg. n°	del	Motivo
Agg. n°	del	Motivo

N

Elaborato

2