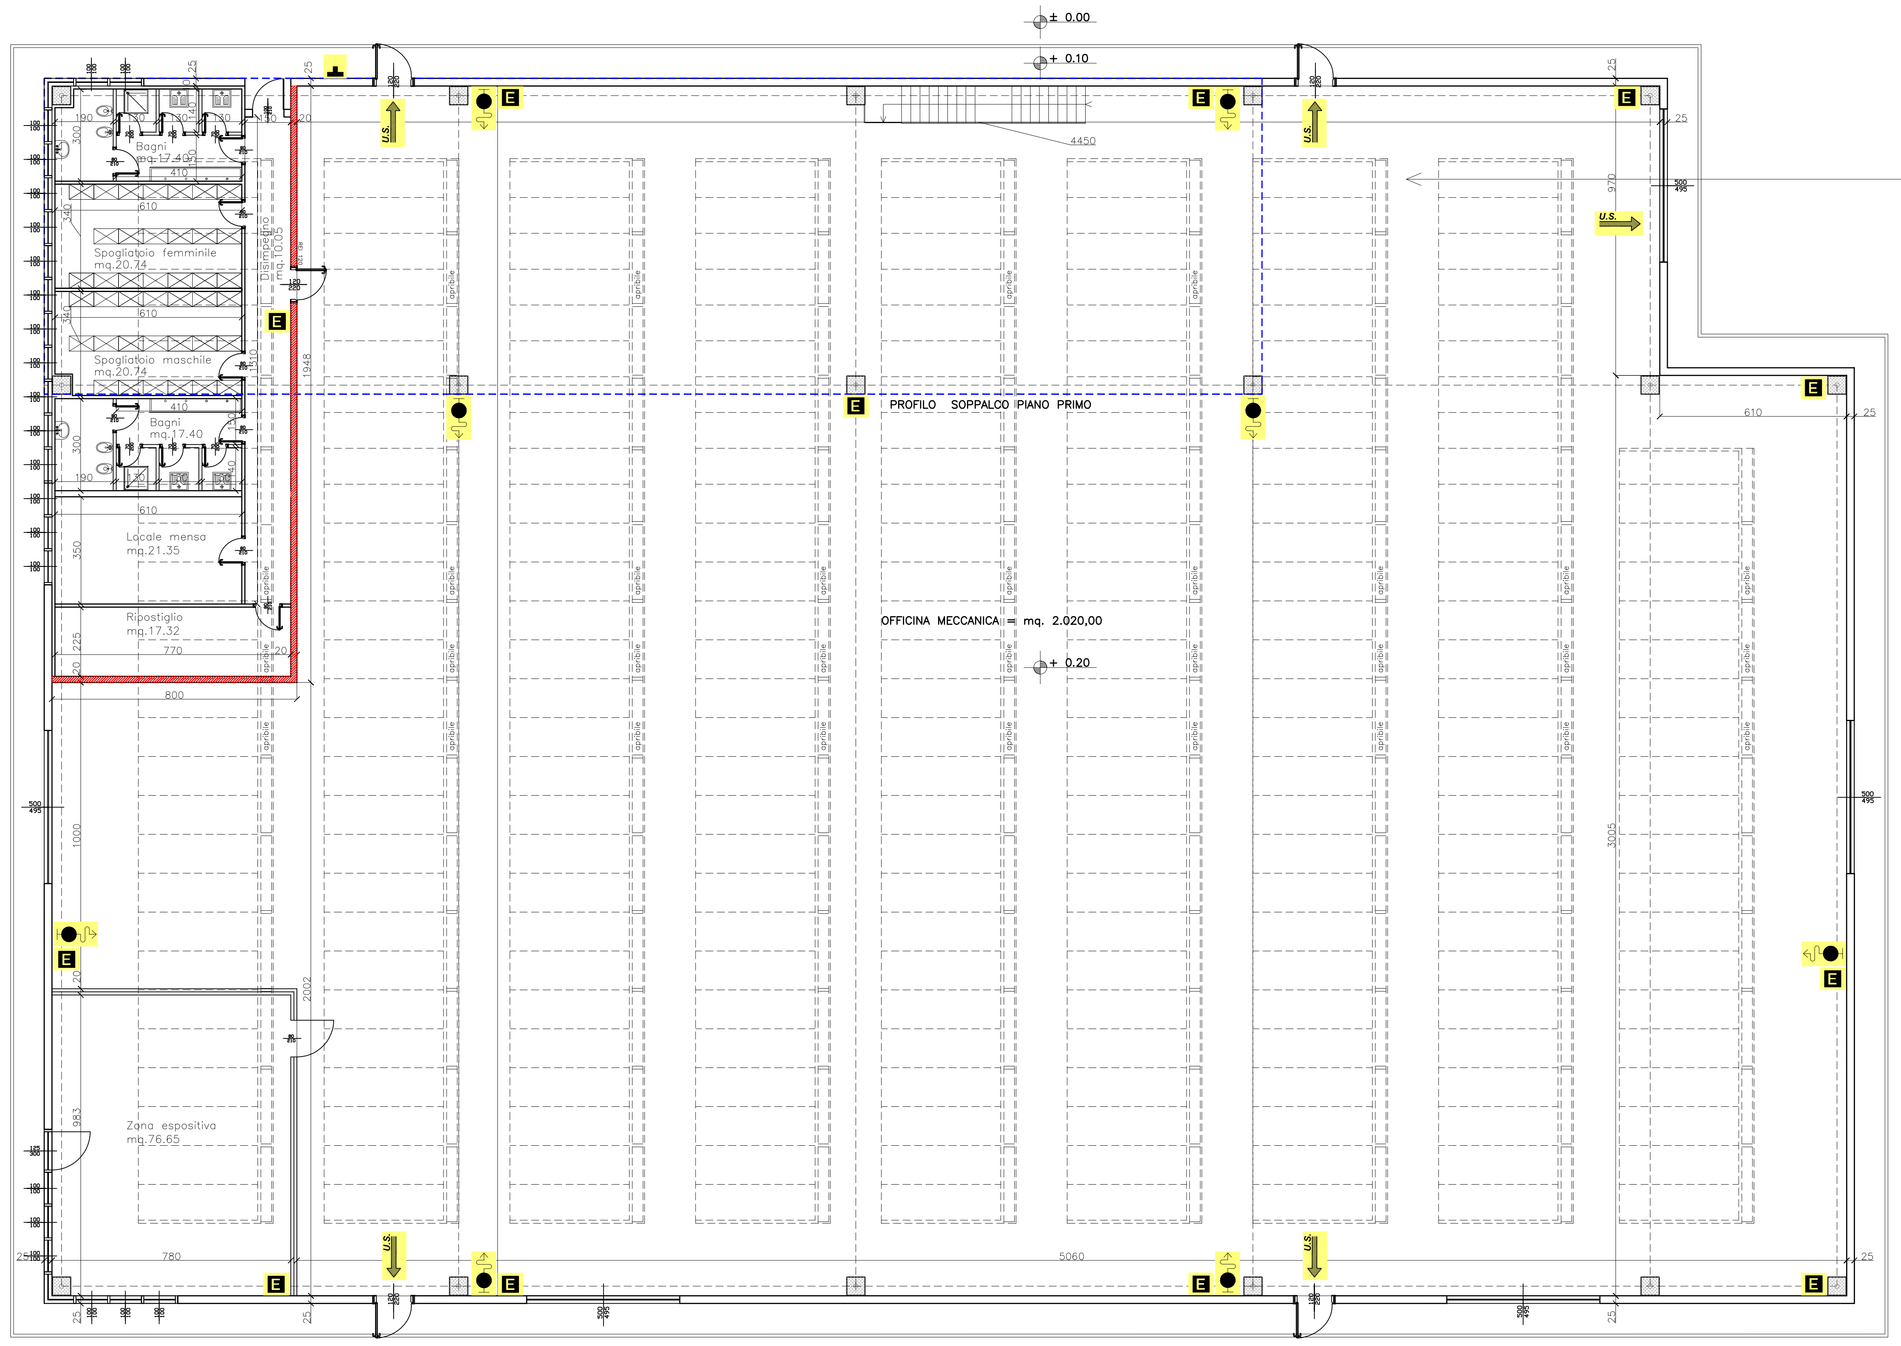

PIANO TERRA

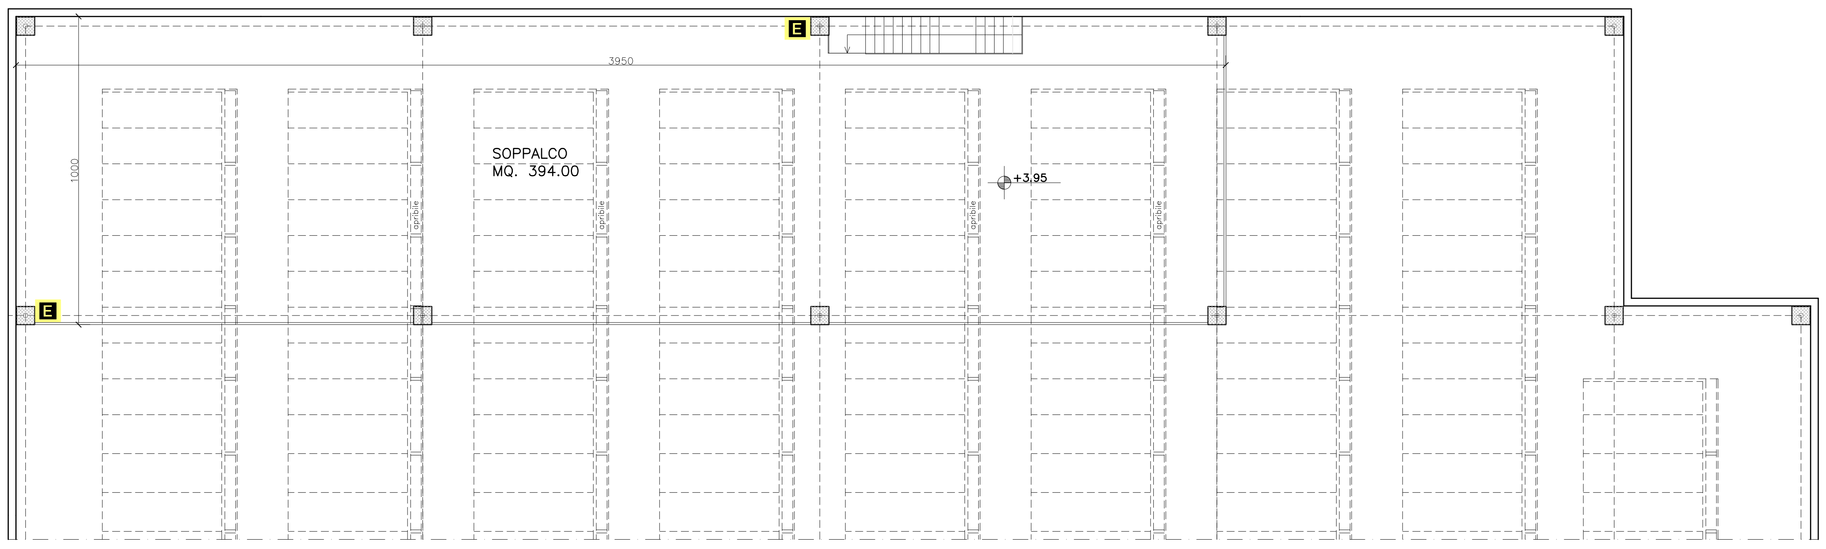

PIANO SOPPALCO

OFFICINA MECCANICA = mq. 2.020,00

per lavorazione a freddo con tornitura di minuterie metalliche (con oltre 50 addetti)

SUPERFICIE DI AERAZIONE

1/12 della superficie	=	mq.168.33
lucernari apribili a soffitto n°31 x (2,40x1,00)	=	mq. 74.40
sup.finestrata portoni n°4 x (5,00x4,95) =		mq. 99.00
sup.finestrata porte U.S. n°5 x (1,20x2,20) =		mq. 13.20
		Mq.186.60

Superficie da reperire mq. 168.33 < mq. 186.60 localizzata

SUPERFICIE DI ILLUMINAZIONE

1/8 della superficie	=	mq.252.50
lucernari a soffitto n°122 x (2,40x1,00)	=	mq.292.80
		Mq.292.80

Superficie da reperire mq. 252.50 < mq. 292.80 localizzata

VERIFICA superfici

PIANO TERRA	
ZONA ESPOSITIVA	= MQ.76.65
BAGNI MASCHILI	= MQ.17.40
SPOGLIATOI MASCHILI	= MQ.20.74
BAGNI FEMMINILI	= MQ.17.40
SPOGLIATOI FEMMINILI	= MQ.20.74
LOCALE MENSA	= MQ.21.35
RIPOSTIGLIO	= MQ.17.32
DISIMPEGNO	= MQ.10.05
PIANO PRIMO	
SOPPALCO	= MQ.394.00
Totale	= MQ.595.65

LEGENDA

- U.S. — USITA DI SICUREZZA
- MURO R.E.I. 120 / AREA COMPARTIMENTATA
- ZONA ADIBITA AD AREA DI STOCCAGGIO MERCI
- Idrante a muro con tubazione flessibile a lancia 25m. (DN 45)
- Idrante soprasuolo (DN 70)
- E — Estintori Portatili TIPO 55 A - 233 B
- pulsante di sgancio

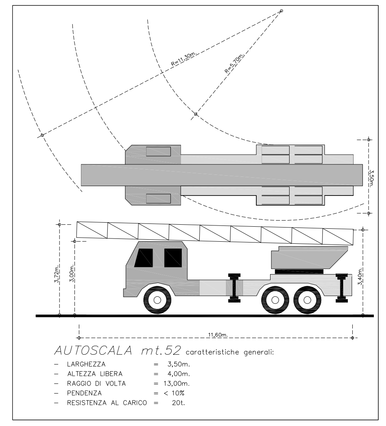

DITTA ERBA S.p.a.

UNICO COMPARTIMENTO - MQ. 2.020,00
ATTIVITA' 54 - Officina meccanica per lavorazioni a freddo con oltre 50 addetti. Categoria C

OFFICINA MECCANICA PER LAVORAZIONI A FREDDO CON TORNITURA DI MINUTERIE METALLICHE

NOTE VVFF

estintori (55A-233B):= mq.2.020,00/200,00=	n. 10 minimi n. 11 previsti
idranti DN45 distanza max. 25mt. =	n. 7 previsti
idranti DN70 distanza max. 60mt. =	n. 6 previsti

Comune	BARZANA (BG), VIA CÀ FITTAVOLI / ARZENATE
Progetto	SPORTELLO UNICO PER ATTIVITA' PRODUTTIVE
Committente	DITTA ERBA S.P.A.
Progettista	ING. ELEONORA CAPELLI VIA G.DONIZETTI, N°109/111 24030 BREMBATE DI SOPRA (BG)
Elaborazione Grafica	STUDIO CAPELLI S.R.L. VIA G.DONIZETTI, N°109/111 24030 BREMBATE DI SOPRA (BG) TEL.035.332344 FAX.035.332590 MAIL: INFO@STUDIOCAPELLI.COM
Oggetto	PIANTE
Data	LUGLIO 2017 Scala 1:100

Agg. n°	del	Motivo
Agg. n°	del	Motivo
Agg. n°	del	Motivo
Agg. n°	del	Motivo

Elaborato 6