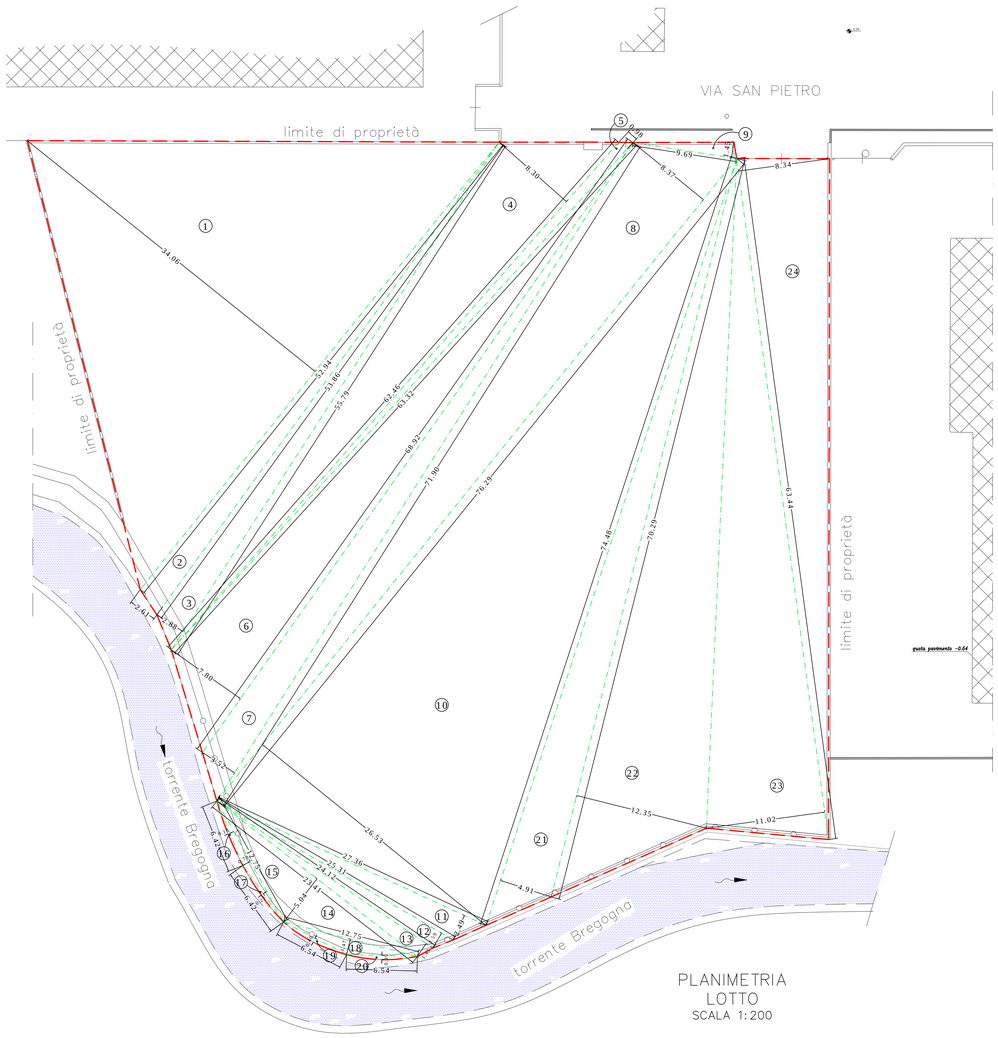

PLANIMETRIA
LOTTO
SCALA 1:200

CALCOLO SUPERFICIE LOTTO

	BASE	ALTEZZA				AREA
1	52,94	34,06	/ 2	=	MQ.	901,57
2	53,86	2,61	/ 2	=	MQ.	70,29
3	55,79	2,88	/ 2	=	MQ.	80,34
4	62,46	8,30	/ 2	=	MQ.	259,21
5	63,32	0,98	/ 2	=	MQ.	31,03
6	68,92	7,80	/ 2	=	MQ.	268,79
7	71,90	3,52	/ 2	=	MQ.	126,54
8	76,29	8,37	/ 2	=	MQ.	319,27
9	9,69	1,45	/ 2	=	MQ.	7,03
10	74,48	26,53	/ 2	=	MQ.	987,98
11	27,36	2,49	/ 2	=	MQ.	34,06
12	25,31	1,59	/ 2	=	MQ.	20,12
13	24,12	1,45	/ 2	=	MQ.	17,49
14	23,41	5,04	/ 2	=	MQ.	58,99
15	12,75	0,78	/ 2	=	MQ.	4,97
16	0,75	1,00	/ 2	=	MQ.	0,38
17	1,02	1,00	/ 2	=	MQ.	0,51
18	12,75	1,47	/ 2	=	MQ.	9,37
19	1,77	1,00	/ 2	=	MQ.	0,89
20	1,68	1,00	/ 2	=	MQ.	0,84
21	74,48	4,91	/ 2	=	MQ.	182,85
22	70,29	12,35	/ 2	=	MQ.	434,04
23	63,44	11,02	/ 2	=	MQ.	349,55
24	63,44	8,34	/ 2	=	MQ.	264,54
	TOTALE SUP. LOTTO			**=**	**MQ.**	**4430,64**

N.B. PER IL CALCOLO DELL'AREA DEI PUNTI 16 - 17 - 19 - 20 ESSENDO GLI STESSI NON RICONDUCIBILI AD UN POLIGONO SEMPLICE SI E' PROCEDUTO GRAFICAMENTE

tav. N° 11	Scale 1:200	Comune di BARZANA VIA SAN PIETRO
		Committente **- SIG. QUARTI ENRICO**
		Progetto **AMPLIAMENTO CAPANNONE DI PROPRIETA'**
Progettista **Geom. ROTA RENATO** Via Papa Giovanni XXIII n° 11 24030 - Roncola (BG) Tel. 035 645913 Cell. 339 6254944	titolo del disegno **CALCOLI PLANIVOLUMETRICI**	gruppo STATO DI FATTO
	data / aggiornamenti	disegnato / archivio