

CALCOLO SUP. DI RISPETTO E SALVAGUARDIA AMBIENTALE STATO DI FATTO

BASE	ALTEZZA	AREA
1	20.18	2.72 / 2 = MQ. 27.44
2	18.79	5.07 / 2 = MQ. 47.63
3	5.23	0.33 / 2 = MQ. 0.86
4	14.86	2.53 / 2 = MQ. 18.80
5	11.36	7.77 / 2 = MQ. 41.29
6	11.36	2.70 / 2 = MQ. 15.34
7	11.82	7.01 / 2 = MQ. 41.43
8	11.82	3.07 / 2 = MQ. 18.14
9	13.62	7.63 / 2 = MQ. 51.96
10	16.99	2.87 / 2 = MQ. 24.38
11	27.36	2.49 / 2 = MQ. 34.06
12	25.31	1.99 / 2 = MQ. 20.12
13	24.12	1.45 / 2 = MQ. 17.49
14	23.41	5.04 / 2 = MQ. 58.99
15	12.75	0.78 / 2 = MQ. 4.97
16	0.75	1.00 / 2 = MQ. 0.38
17	1.02	1.00 / 2 = MQ. 0.51
18	12.75	1.47 / 2 = MQ. 9.37
19	1.77	1.00 / 2 = MQ. 0.89
20	5.68	1.00 / 2 = MQ. 0.84
21	36.11	13.05 / 2 = MQ. 235.62
22	36.11	18.74 / 2 = MQ. 338.25
23	24.76	4.57 / 2 = MQ. 56.58
24	17.70	15.19 / 2 = MQ. 134.43
25	17.70	7.85 / 2 = MQ. 69.47
26	15.43	8.05 / 2 = MQ. 62.11
27	15.43	8.46 / 2 = MQ. 65.27
TOTALE SUP.		= MQ. 1396.72

N.B. PER IL CALCOLO DELL'AREA DEI PUNTI 16 - 17 - 19 - 20 ESISTENDO GLI STESSI NON RICONFERIBILI AD UN POLIGONO SEMPLICE SI E' PROCEDUTO GRAFICAMENTE.

CALCOLO SUP. TESSUTI INSEDIATIVI PREVALENTEMENTE PRODUTTIVI CONFERMATI E/O DI COMPLETAMENTO STATO DI FATTO

MQ. 4430.64 - MQ. 1396.72 = **MQ. 3033.92**


FABBRICATO ESISTENTE

CALCOLO SUPERFICIE COPERTA STATO DI FATTO

BASE	BASE	ALTEZZA	AREA
TRAPEZIO A	10.98	9.07	5.02 / 2 = MQ. 15.83
RETANGOLO B	4.94	5.18	= MQ. 25.59
RETANGOLO C	1.51	24.05	= MQ. 36.42
RETANGOLO D	1.05	28.25	= MQ. 29.56
RETANGOLO E	41.95	31.90	= MQ. 1338.34
RETANGOLO F	4.55	3.10	= MQ. 14.16
TOTALE SUP. COPERTA SUP.		= MQ. 1364.90	

CALCOLO SUPERFICIE LORDA DI PAVIMENTO STATO DI FATTO

BASE	BASE	ALTEZZA	AREA
TRAPEZIO A	10.98	9.07	5.02 / 2 = MQ. 15.83
RETANGOLO B	4.94	5.18	= MQ. 25.59
RETANGOLO C	1.51	24.05	= MQ. 36.42
RETANGOLO D	1.05	28.25	= MQ. 29.56
RETANGOLO E	41.95	31.90	= MQ. 1338.34
RETANGOLO F	4.55	3.10	= MQ. 14.16
RETANGOLO G	9.70	31.90	= MQ. 309.25
TOTALE SUP. SUP.		= MQ. 1871.90	

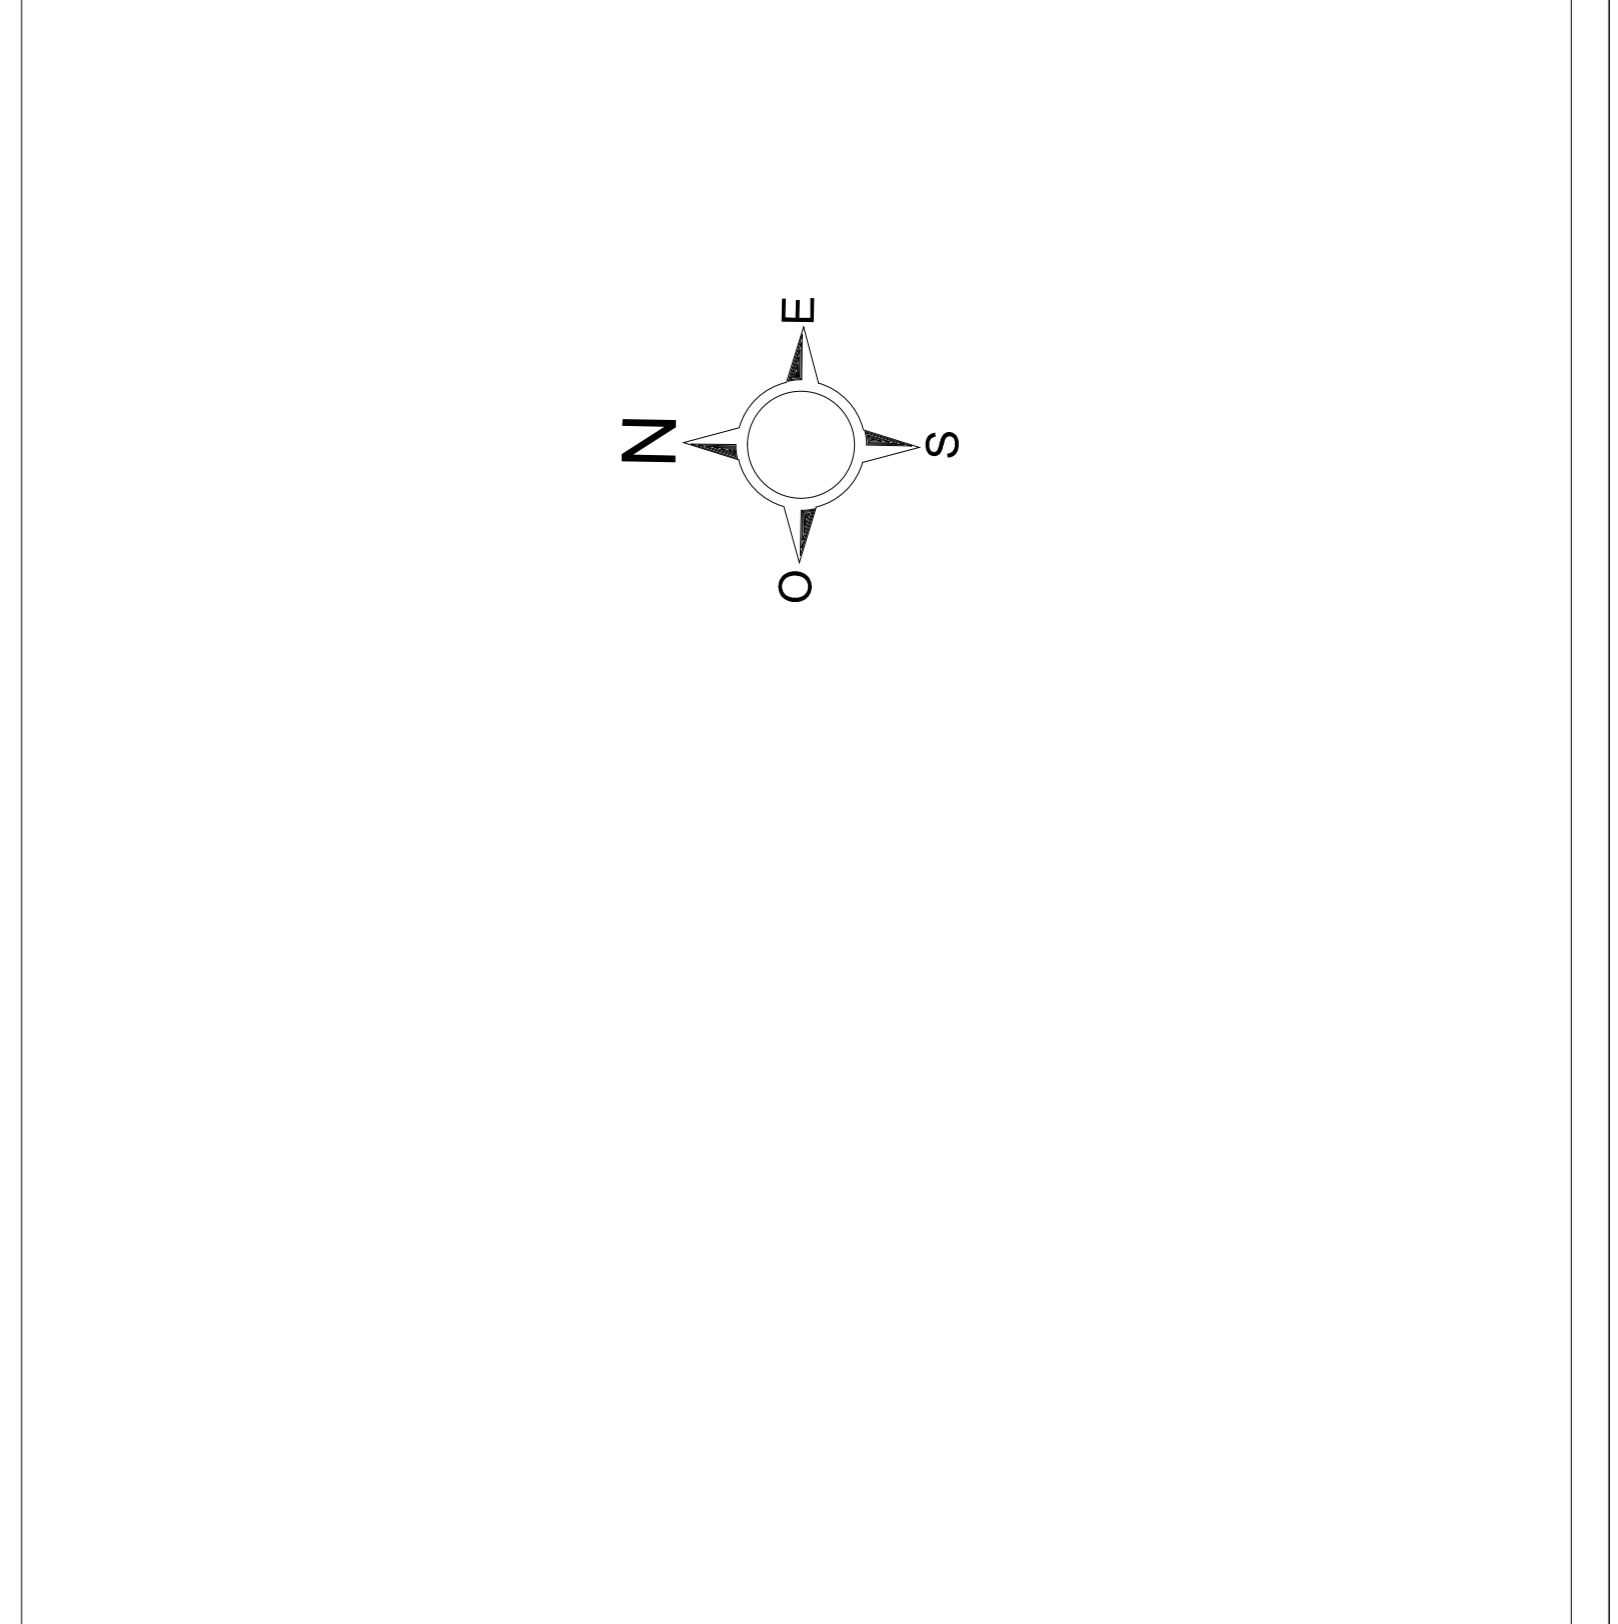

Inv. N° 12	Scala 1:200	Comune di BARZANA	VIA SAN PIETRO
Comittente - SIG. QUARTI ENRICO		Progetto AMPLIAMENTO CAPANNONE DI PROPRIETA'	
Progettista Geom. ROTA RENATO Via Papa Giovanni XXIII n° 11 24030 - Roncole (BO) Tel. 035 645913 Cell. 339 6254944		gruppo CALCOLI PLANIVOLUMETRICI STATO DI FATTO	
data	aggiornamenti	disegnato	archivio