

PLANIMETRIA PROGETTO

**CALCOLO SUPERFICIE COPERTA IN AMPLIAMENTO**


BASE	ALTEZZA	AREA
X 18,50	12,30	= MQ. 473,55
Y 9,00	10,00	= MQ. 90,00
Z 21,90	10,00 / 2	= MQ. 109,50
<b>TOTALE SUP. COPERTA IN AMPLIAMENTO</b>		<b>= MQ. 673,05</b>

**CALCOLO SUPERFICIE COPERTA TOTALE**  
 SUP. COPERTA STATO DI FATTO + SUP. COPERTA AMPLIAMENTO  
 MQ. 1054,49 + MQ. 673,05 = **MQ. 2327,54**

**CALCOLO SUPERFICIE LORDA DI PAVIMENTO IN AMPLIAMENTO**

BASE	ALTEZZA	AREA
X 18,50	12,30	= MQ. 473,55
Y 9,00	10,00	= MQ. 90,00
Z 21,90	10,00 / 2	= MQ. 109,50
<b>TOTALE SUP. IN AMPLIAMENTO</b>		<b>= MQ. 673,05</b>

**CALCOLO SUPERFICIE LORDA DI PAVIMENTO TOTALE**  
 SLP. STATO DI FATTO + SLP. AMPLIAMENTO  
 MQ. 1977,50 + MQ. 673,05 = **MQ. 2650,55**

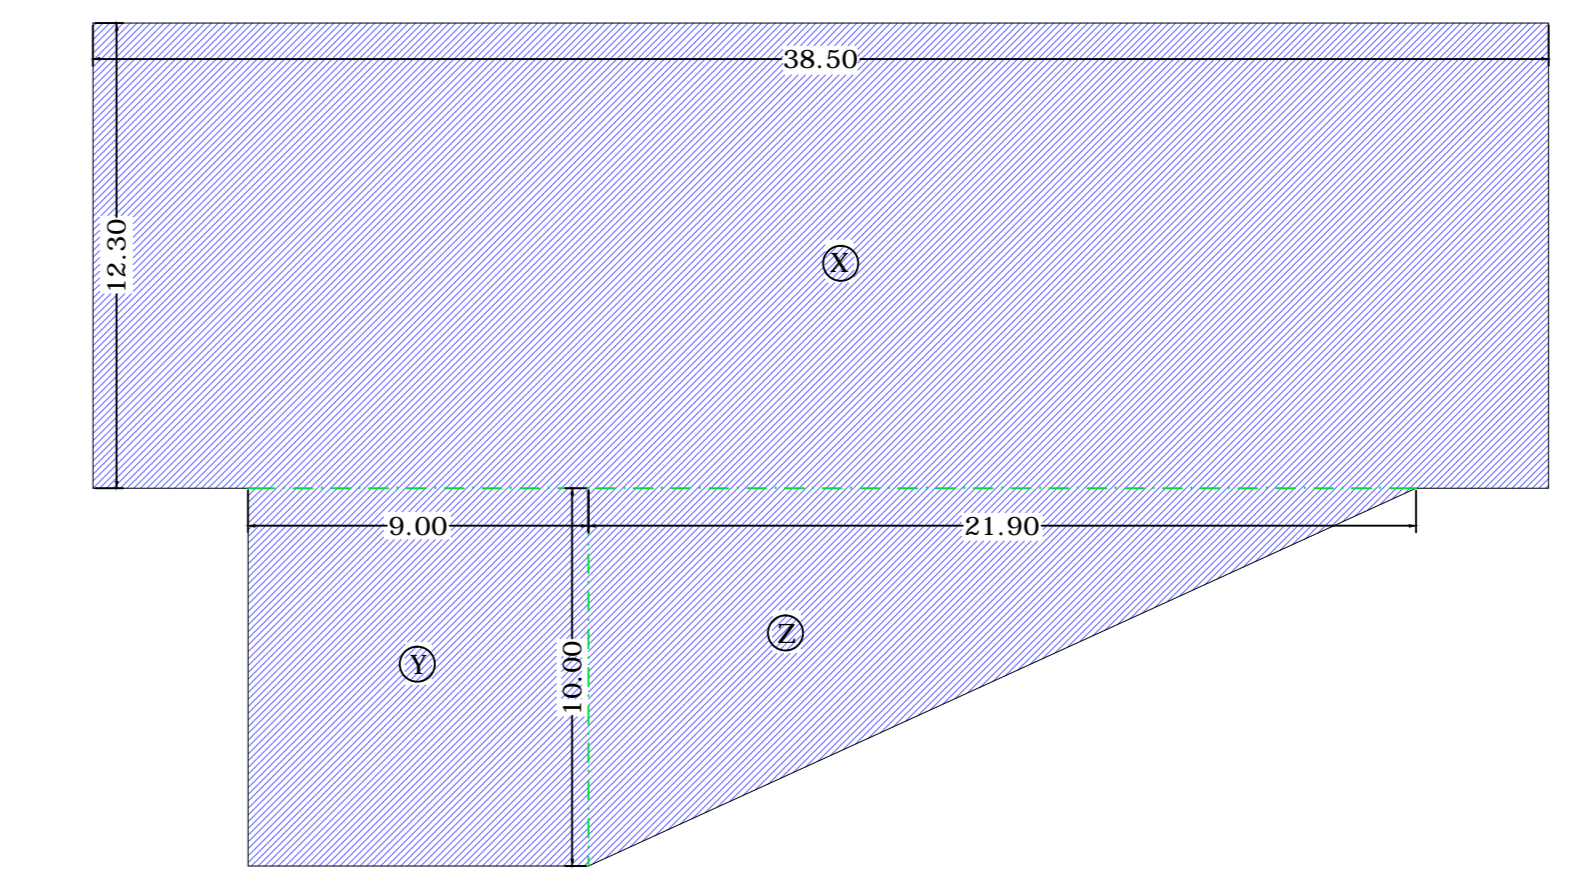

INGOMBRO EDIFICIO IN PROGETTO


FABBRICATO IN AMPLIAMENTO

**CALCOLO SUP. DI RISPETTO E SALVAGUARDIA AMBIENTALE PROGETTO**

BASE	ALTEZZA	AREA
1	18,15	1,50 / 2 = MQ. 13,61
2	17,40	1,48 / 2 = MQ. 12,88
3	12,71	4,64 / 2 = MQ. 29,49
4	10,68	5,84 / 2 = MQ. 31,19
5	10,68	2,41 / 2 = MQ. 13,04
6	10,77	4,40 / 2 = MQ. 24,77
7	10,77	3,26 / 2 = MQ. 17,56
8	14,10	7,39 / 2 = MQ. 52,10
9	14,10	7,02 / 2 = MQ. 49,49
10	11,04	4,23 / 2 = MQ. 23,35
11	11,04	4,31 / 2 = MQ. 23,79
12	13,31	6,55 / 2 = MQ. 43,66
13	27,36	2,49 / 2 = MQ. 34,06
14	25,31	1,59 / 2 = MQ. 20,12
15	24,12	1,45 / 2 = MQ. 17,49
16	23,41	1,58 / 2 = MQ. 18,89
17	12,75	0,78 / 2 = MQ. 4,97
18	9,75	1,00 / 2 = MQ. 0,38
19	1,02	1,00 / 2 = MQ. 0,51
20	12,75	1,47 / 2 = MQ. 9,37
21	1,77	1,00 / 2 = MQ. 0,89
22	1,68	1,00 / 2 = MQ. 0,84
23	7,16	1,00 / 2 = MQ. 3,58
24	13,10	2,35 / 2 = MQ. 14,74
25	11,63	0,29 / 2 = MQ. 1,69
26	15,77	4,19 / 2 = MQ. 33,04
27	29,56	5,37 / 2 = MQ. 79,37
28	29,56	10,29 / 2 = MQ. 152,09
29	14,42	9,02 / 2 = MQ. 65,03
30	14,42	7,86 / 2 = MQ. 56,93
<b>TOTALE SUP.</b>		<b>= MQ. 923,29</b>

N.B. PER IL CALCOLO DELL'AREA DEI PUNTI 18 - 19 - 21 - 22 - 23 ESSENDO GLI STESSI NON RICONFERMABILI AD UN POLIGONO SEMPLICE SI E' PROCEDUTO GRAFICAMENTE

**CALCOLO SUP. TESSUTI INSEDIATIVI PREVALENTEMENTE PRODUTTIVI CONFERMATI E/O DI COMPLETAMENTO PROGETTO**  
 MQ. 4430,64 - MQ. 923,29 = **MQ. 3507,35**

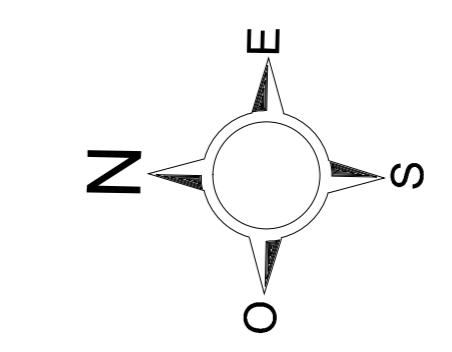

Inv. N° 13	Scala 1:200	Comune di BARZANA VIA SAN PIETRO
		Comittente <b>- SIG. QUARTI ENRICO</b>
		Progetto <b>AMPLIAMENTO CAPANNONE DI PROPRIETA'</b>
Progettista <b>Geom. ROTA RENATO</b> Via Papa Giovanni XXIII n° 11 24030 - Roncole (BG) Tel. 035 645913 Cell. 339 6254944	Stato del disegno <b>CALCOLI PLANIVOLUMETRICI</b>	Gruppo PROGETTO
data	aggiornamenti	disegnato archivio