




SEZIONE B - B

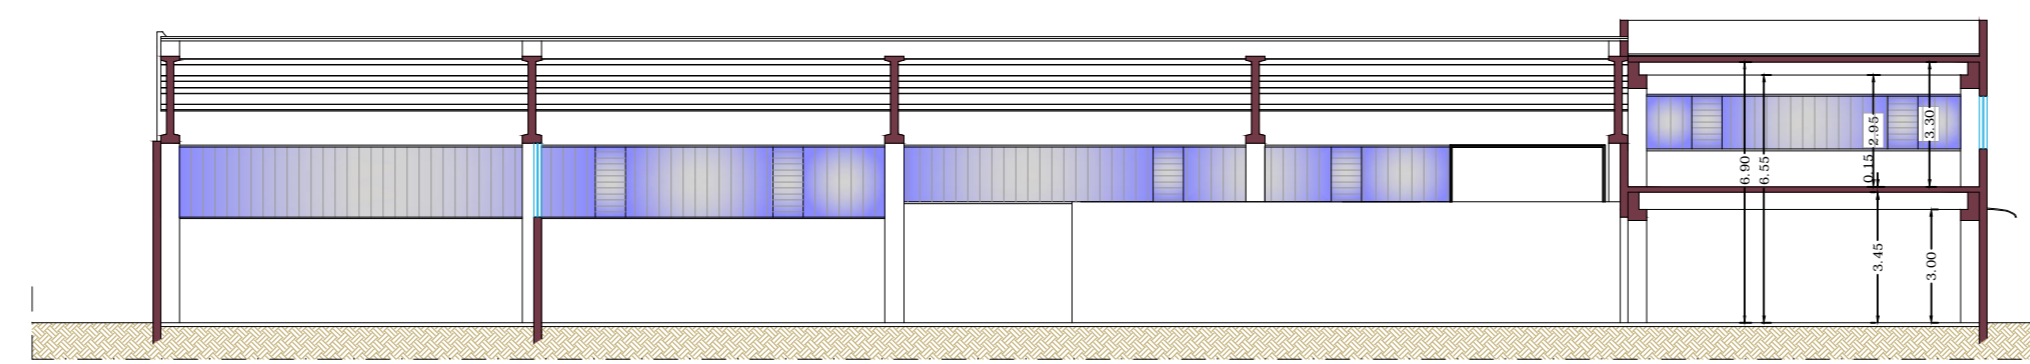


SEZIONE A - A

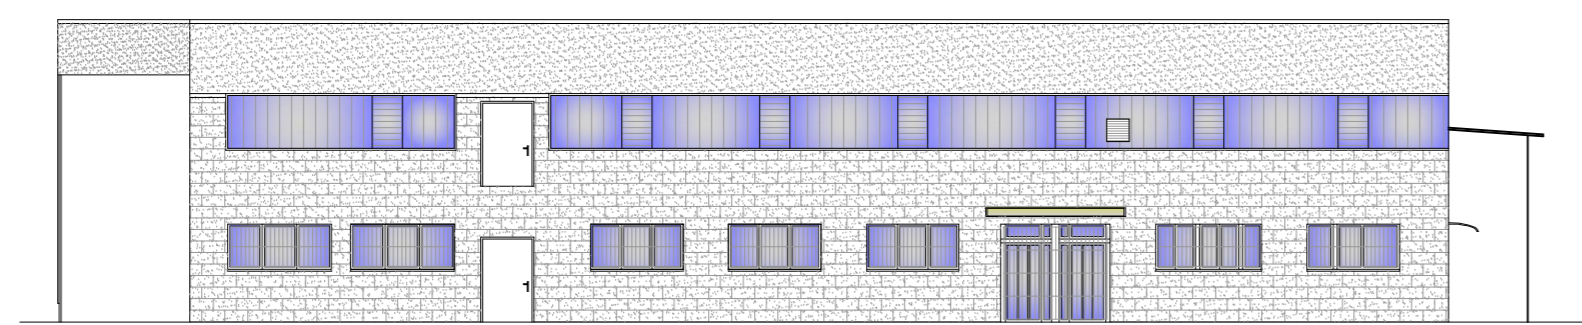


PROSPETTO SUD

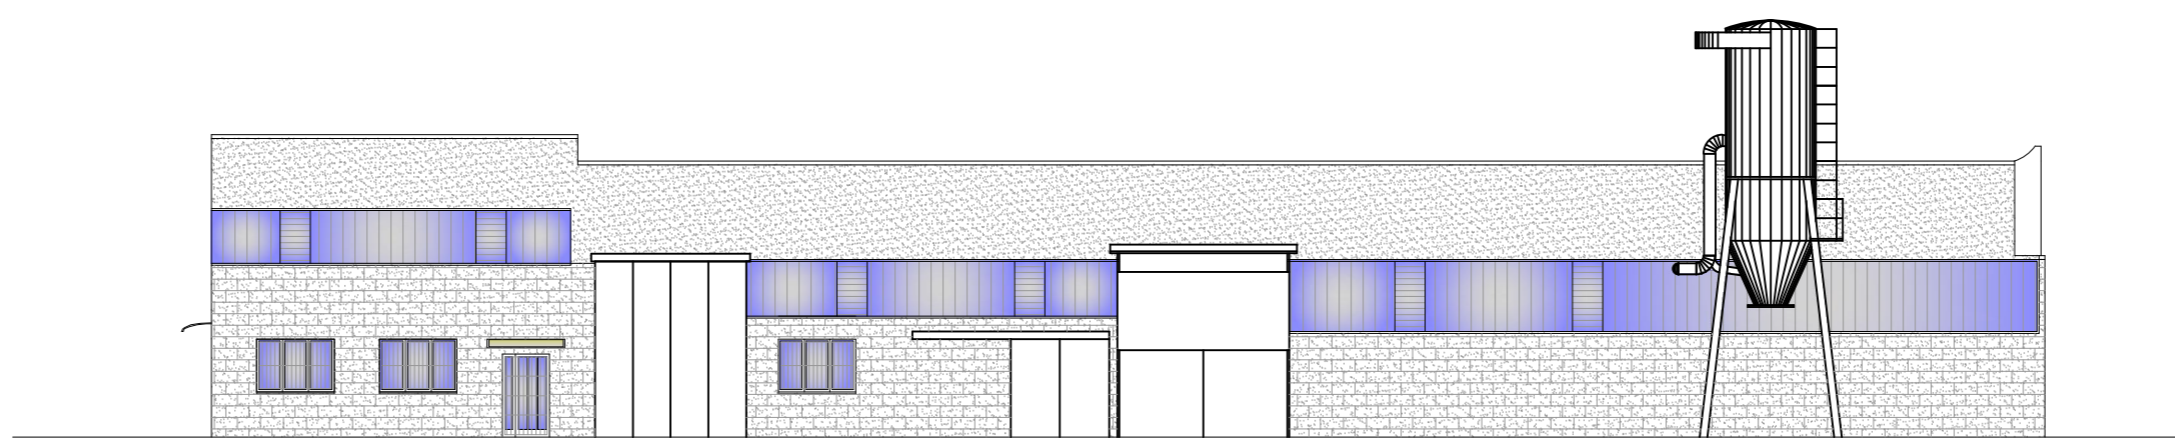

PROSPETTO EST

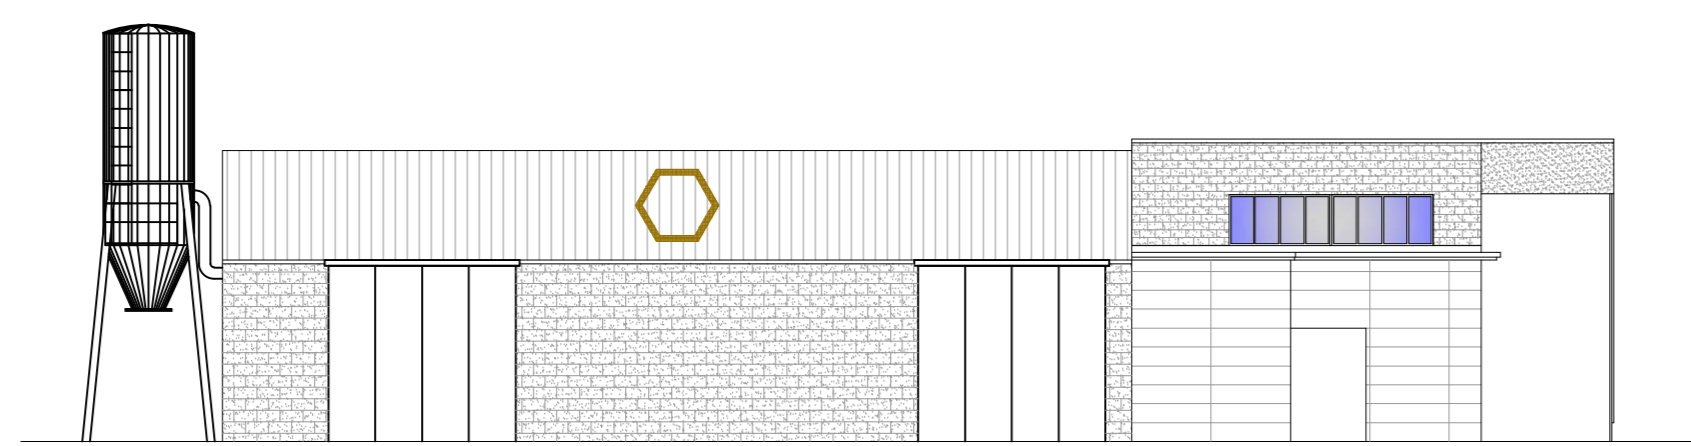

PROSPETTO NORD

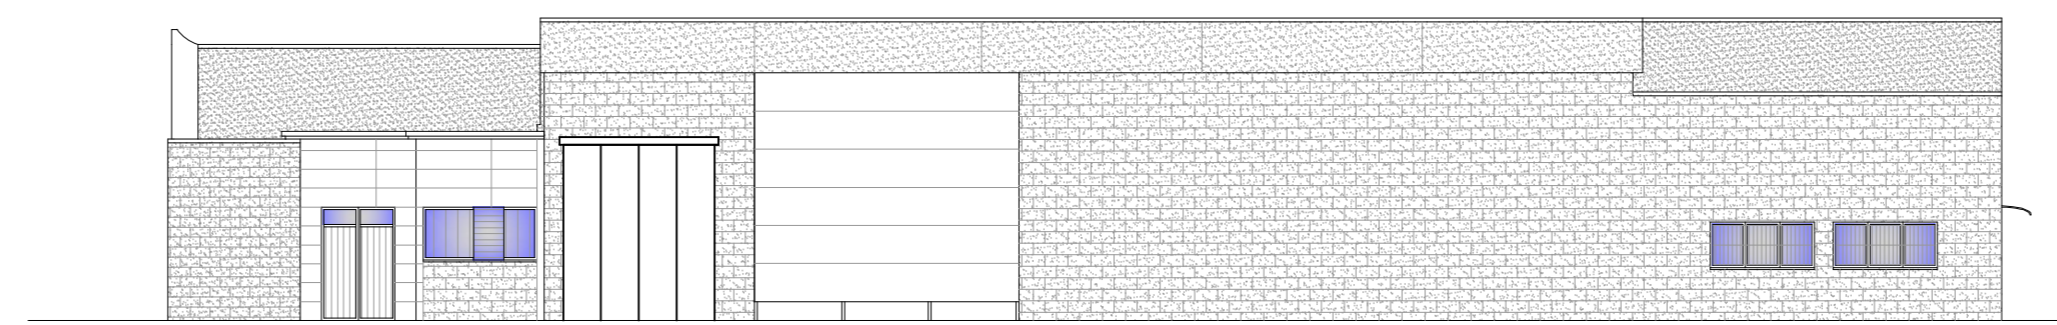

PROSPETTO OVEST

foz. N°	4	Scale	1:200	Comune di	BARZANA VIA SAN PIETRO
				Committente	- SIG. QUARTI ENRICO
				Progetto	AMPLIAMENTO CAPANNONE DI PROPRIETA'
				Stato del disegno	PROSPETTI E SEZIONI
				gruppo	STATO DI FATTO
Progettista		Via Papa Giovanni XXIII n° 11			
Geom. ROTA RENATO		24030 - Roncole (BG)			
Tel. 035 645913					
Cell. 339 6254944					
data	aggiornamenti			disegnato	archivio