


# Comune di Barzana

PROVINCIA DI BERGAMO

## S.U.A.P. Quarti s.r.l.

 

R.2

Data: ottobre 2013

I Visti

## RAPPORTO AMBIENTALE Individuazione Reticolo Idrico Minore

Fabrica Urbana s.r.l.

società di urbanistica architettura ingegneria

via Trilussa, 3 24068 Seriate-Bergamo tel.035/29.99.02

Il Professionista  
Responsabile  
della  
Progettazione Urbanistica

L' amministratore

# COMUNE DI BARZANA

PROVINCIA DI BERGAMO

## INDIVIDUAZIONE DEL RETICOLO IDRICO MINORE

D.G.R. 7/13950 del 01/08/2003

IL RESPONSABILE  
P.O. POLITICHE TERRITORIALI  
ED INFRASTRUTTURALI  
(*Anna Teresa De Palma*)

IL DIRIGENTE U.O.  
SEDE TERRITORIALE DI BERGAMO  
- *Claudio Merati* -

## INDIVIDUAZIONE DELLE FASCE DI RISPETTO DEI CORSI D'ACQUA


scala 1 : 2.000

TAV. 2





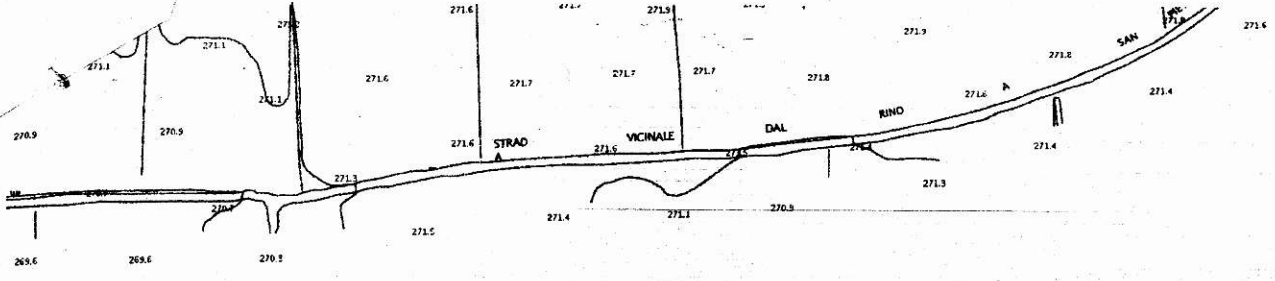

*CR*  
Dott. Geol. Corrado Reguzzi

Villa d'Almè, luglio 2010


 



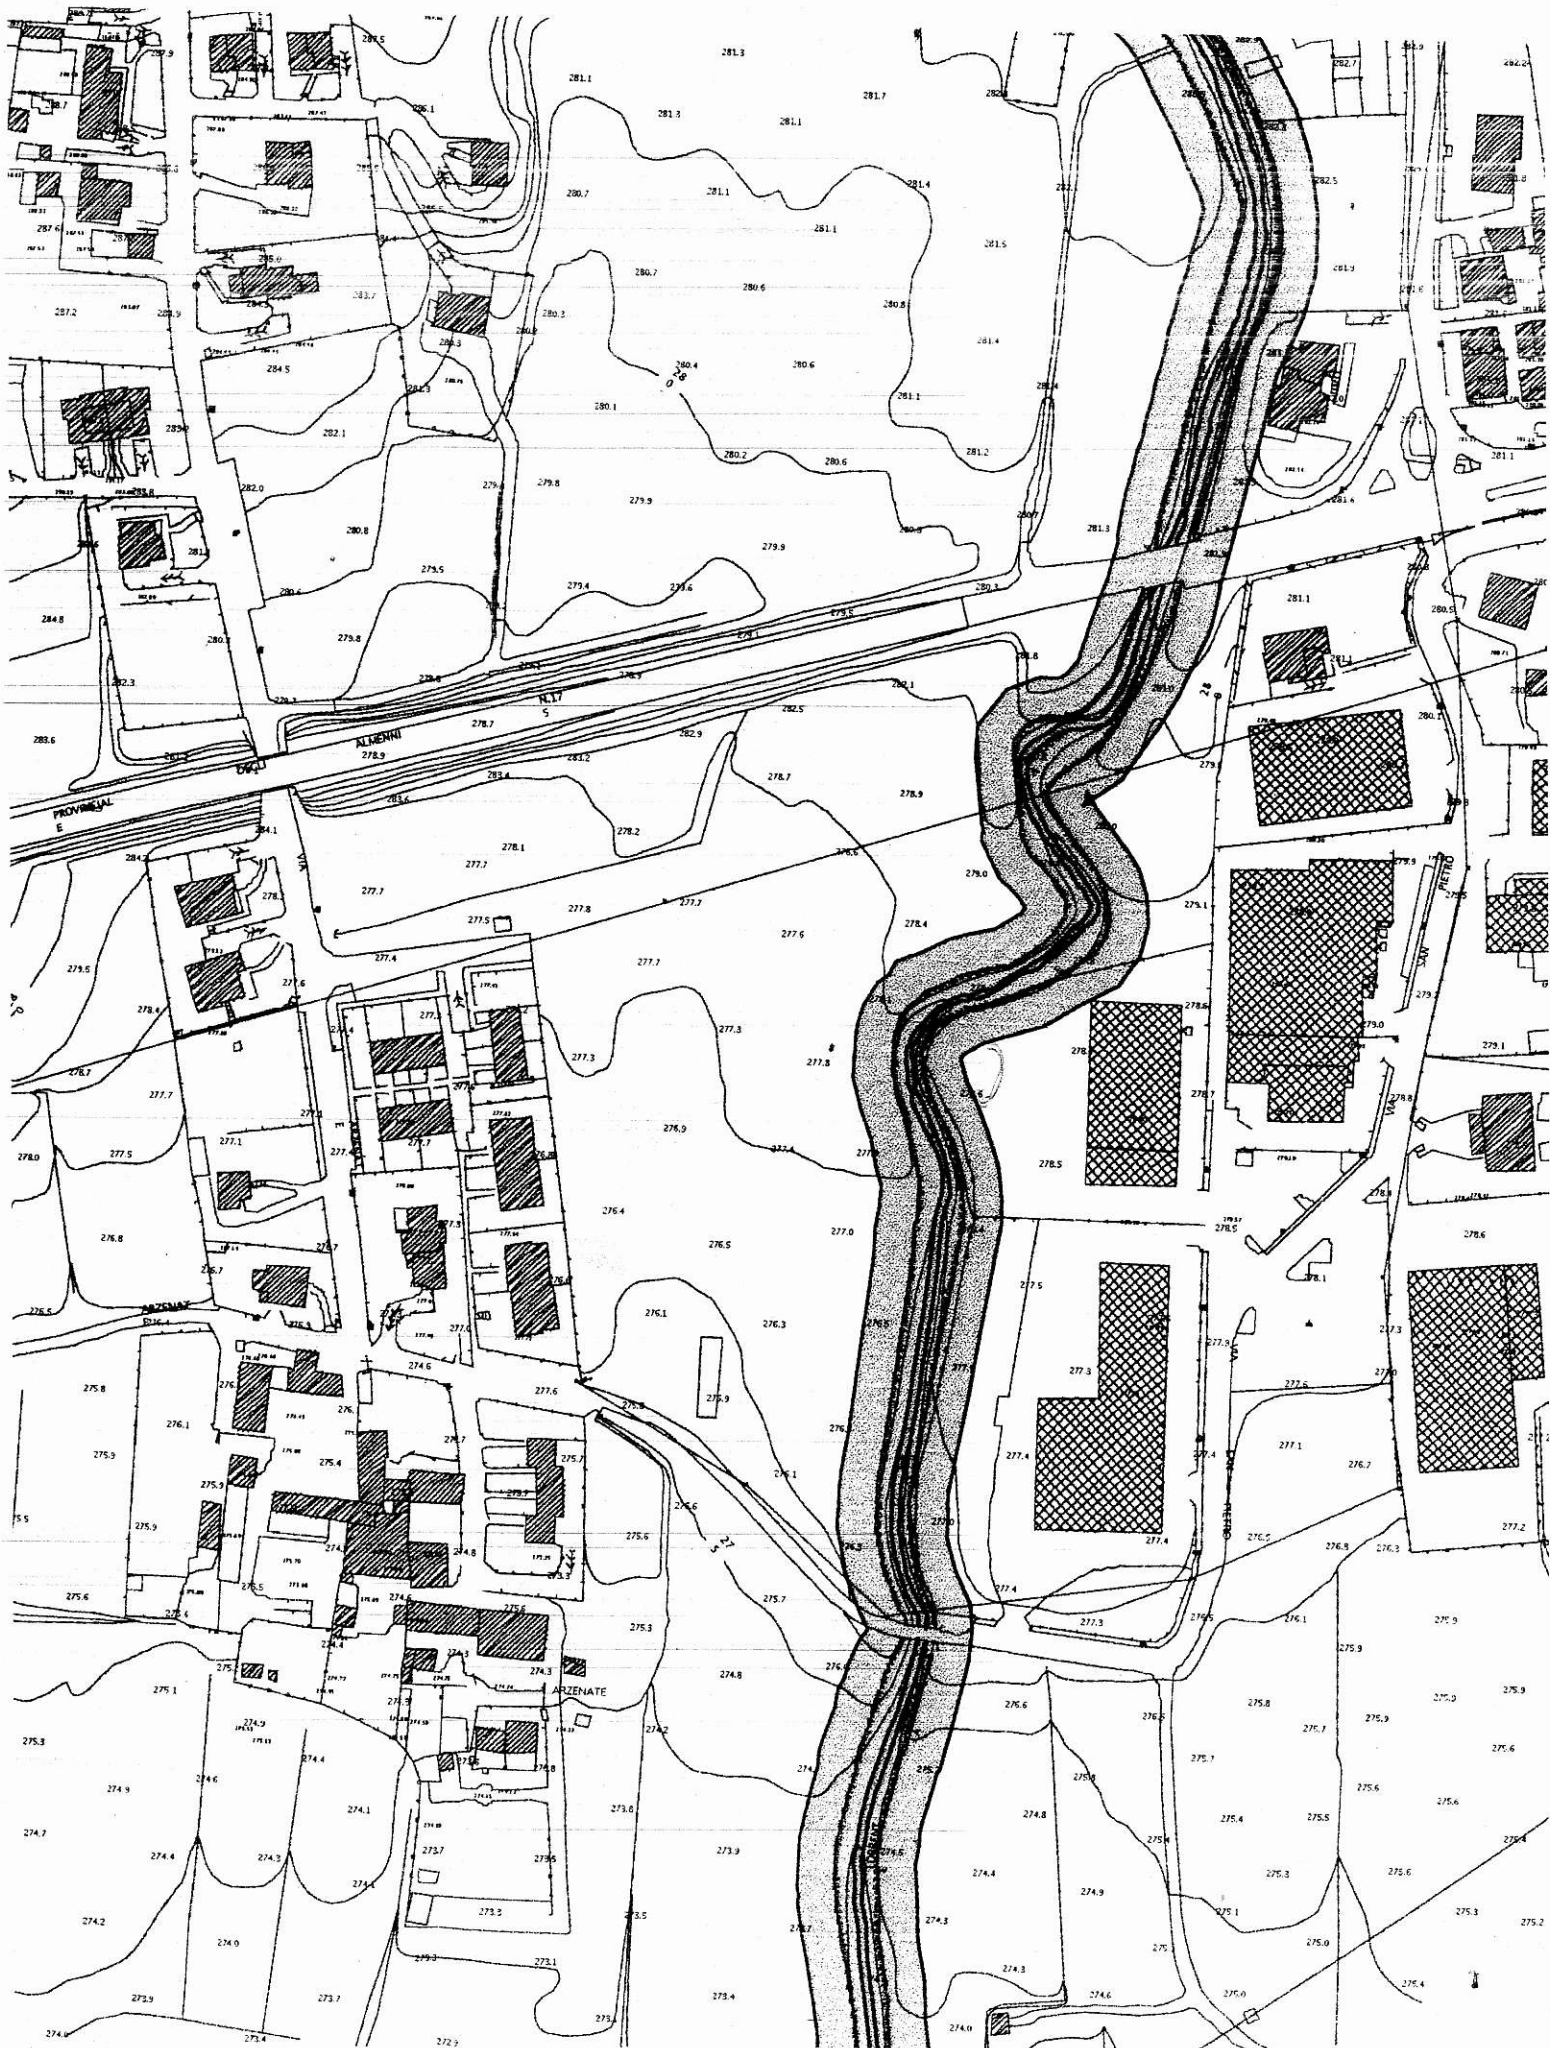
## LEGENDA

### RETICOLO IDRICO PRINCIPALE

-  ALVEO A CIELO APERTO
- BG010** NUMERAZIONE CORSO D'ACQUA
-  ALVEO COPERTO
-  ALVEO CANALIZZATO
-  FASCIA DI RISPETTO

### RETICOLO IDRICO MINORE:

-  ALVEO A CIELO APERTO
- BG010-1** NUMERAZIONE CORSO D'ACQUA
-  ALVEO COPERTO
-  FASCIA DI RISPETTO



minute



Regione Lombardia

Giunta Regionale  
Presidenza  
Coordinamento SIREG e STER  
Sede Territoriale di Bergamo

Via XX Settembre, 18/a  
24122 Bergamo

tel 035 273.111  
fax 035.23.77.94

[www.regione.lombardia.it](http://www.regione.lombardia.it)  
[bergamoregione@pec.regione.lombardia.it](mailto:bergamoregione@pec.regione.lombardia.it)

 Regione Lombardia

Giunta

SEDE TERRITORIALE DI BERGAMO

Partenza 20/06/2013 16:30



AE02.2013.0004928 20/06/2013 16:30

Egr. Sig. Enrico Quarti  
Via S. Giovanni Bosco, 26/C  
24010 Sorisole

**Oggetto: Richiesta cartografia reticolo T. Borgogna**

Come da Sua richiesta, qui pervenuta e protocollata al n. AE02.2013.0004881 del 19 giugno 2013, si trasmette lo stralcio di cartografia estratta dal Documento di Polizia Idraulica - Reticolo del Comune di Barzana, agli atti di questa Sede.

Distinti saluti

  
Il Dirigente  
Dr. Ing. Claudio Merati

Responsabile U.O.  
Area Territoriale Ambiente e Mobilità  
dr.ssa Anna De Palma  
Tel. 035 273 421  
e-mail: [anna\\_teresa\\_de\\_palma@regione.lombardia.it](mailto:anna_teresa_de_palma@regione.lombardia.it)