1° FASE D'INTERVENTO

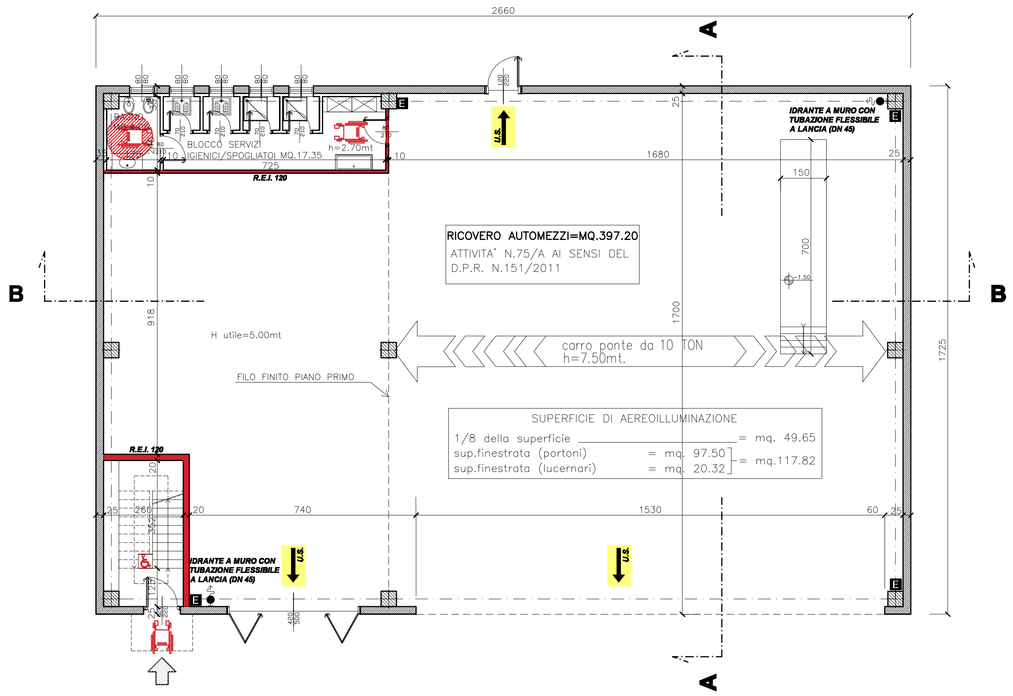

PIANTA PIANO TERRA

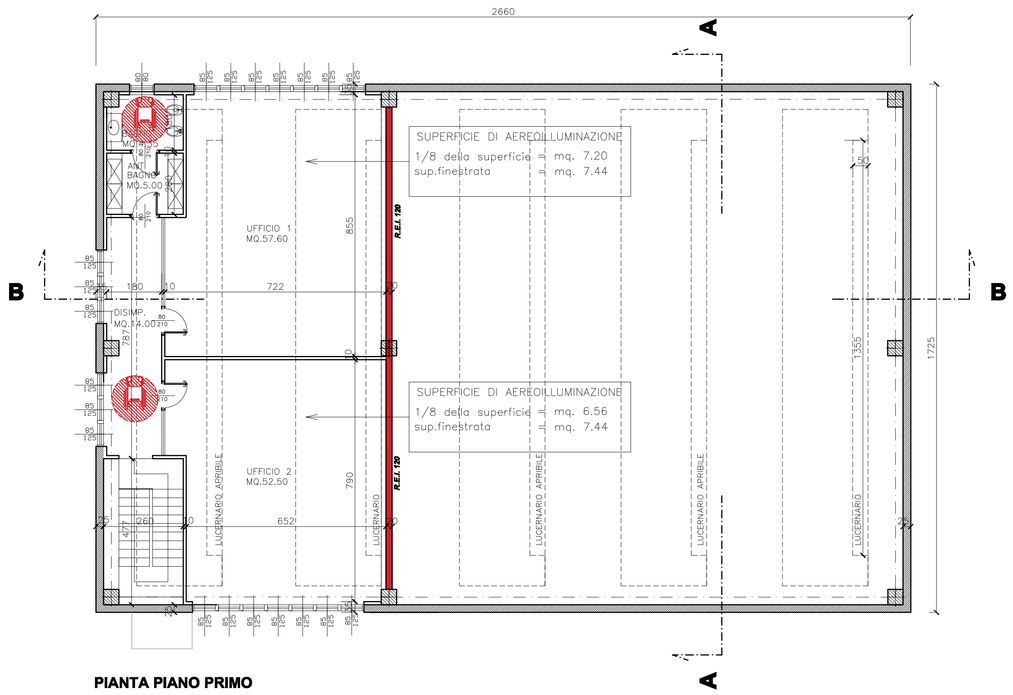

PIANTA PIANO PRIMO

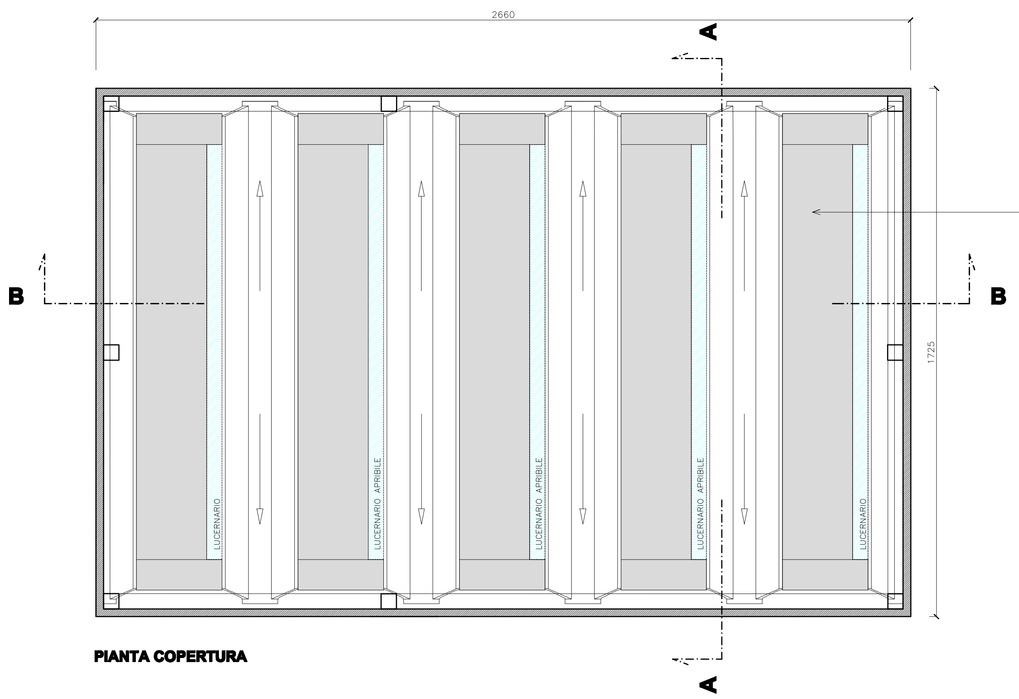

PIANTA COPERTURA

predisposizione di manufatti per consentire di procedere in sicurezza sulla copertura ai sensi dell'art. 3.2.11 del R.L.I.

area esterna da utilizzare per l'accesso alla copertura tramite idonea attrezzatura (es.: ponteggio, piattaforme elevabili, scale aeree,...)

cartellone identificativo dal quale risulta l'obbligo dell'uso di imbracature di sicurezza e di funi di ancoraggio con relative modalità di ancoraggio

DISPOSITIVI CONTRO LE CADUTE DALL'ALTO

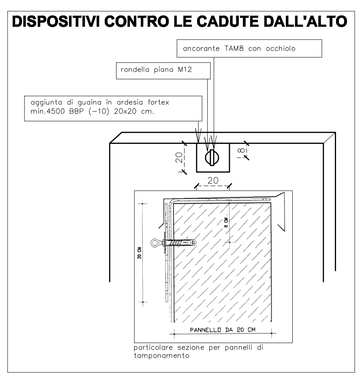

2° FASE D'INTERVENTO

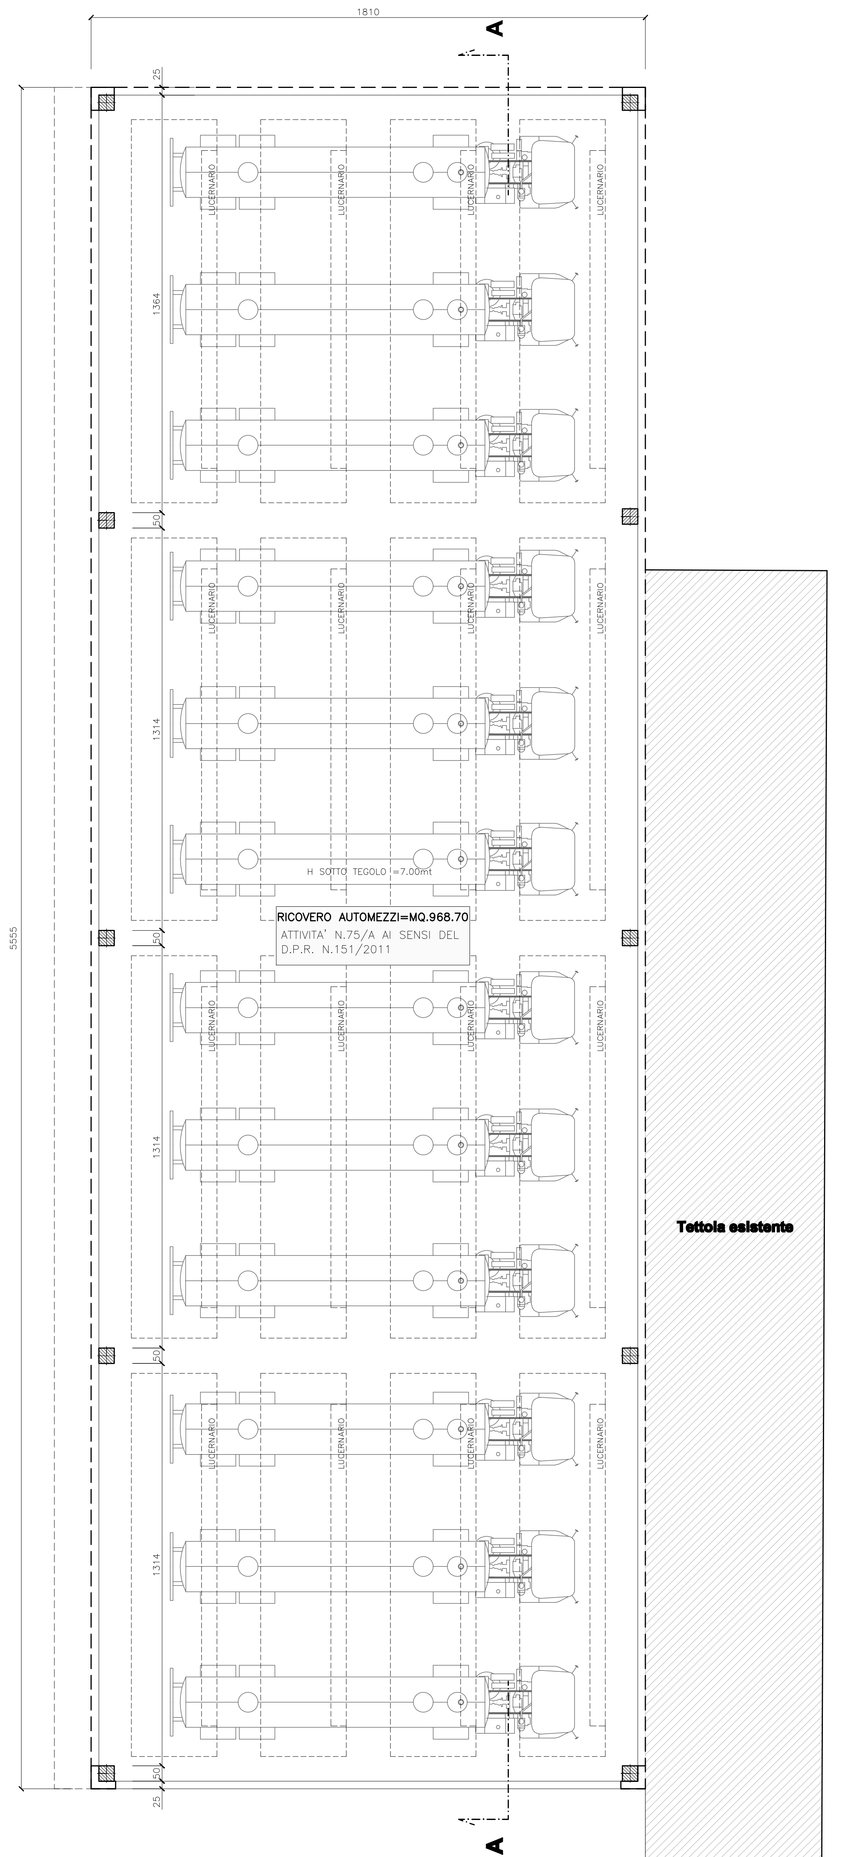

PIANTA PIANO TERRA

LEGENDA

- Tubazione interrata impianto antincendio
- Murature in prisme R.E.I.120
- Idrante a muro con tubazione flessibile a lancia (DN45) – N.30
- Idrante soprasuolo (DN 70) – N.5
- E Estintori Portatili = capacità estinguente non inferiore a 13A – 89B
- Vie di fuga orizzontali

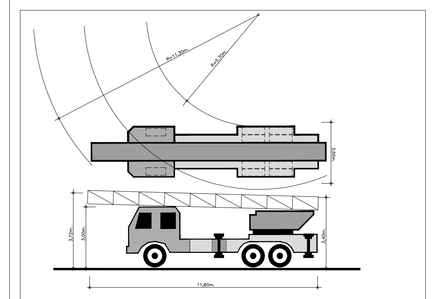

AUTOSCALA mt.52 caratteristiche generali:

- LARGHEZZA = 3.50m.
- LUNGHEZZA = 12.00m.
- RAGGIO DI VOLTA = 15.00m.
- PENDENZA = < 10%
- RESISTENZA AL CARICO = 20L

Comune	Barzana (BG), via Sorte
Progetto	SPORTELLO UNICO PER ATTIVITA' PRODUTTIVE
Committente	F.LLI PERSONENI S.R.L.
Progettista	Eleonora ing. Capelli via G.Donizetti, n°109/111 24030 Brembate di Sopra (BG)
Elaborazione Grafica	Studio Capelli S.R.L. via G.Donizetti, n°109/111 24030 Brembate di Sopra (BG) Tel.035.323244 Fax.035.323990 mail: info@studiocapelli.com
Oggetto	Piante P.Terra, P.Primo e Copertura
Data	novembre 2013 Scala 1:100

Agg. n°	del	Motivo
Agg. n°	del	Motivo
Agg. n°	del	Motivo
Agg. n°	del	Motivo

N

Elaborato

5