

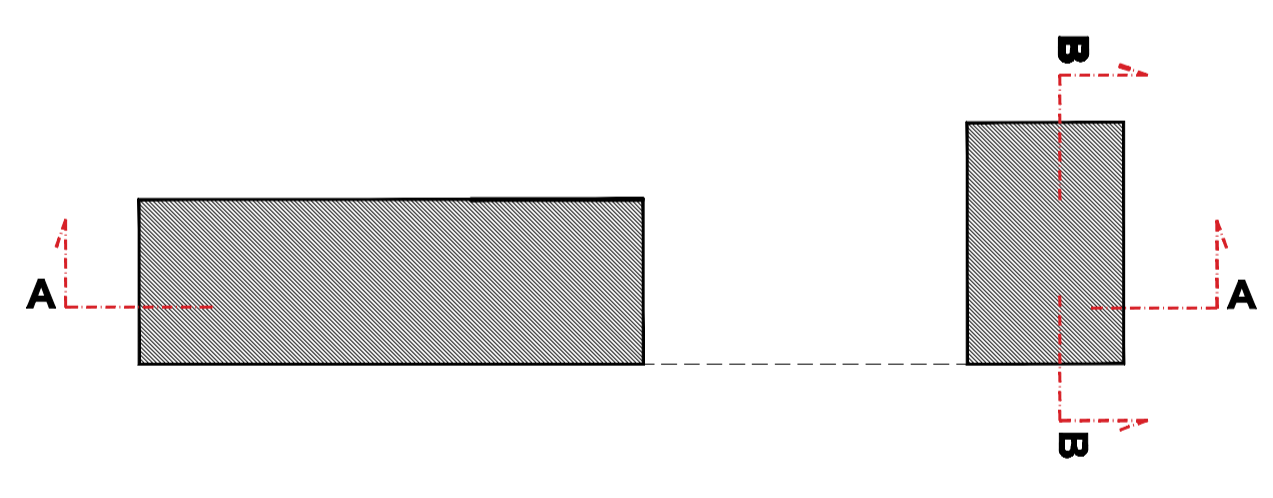
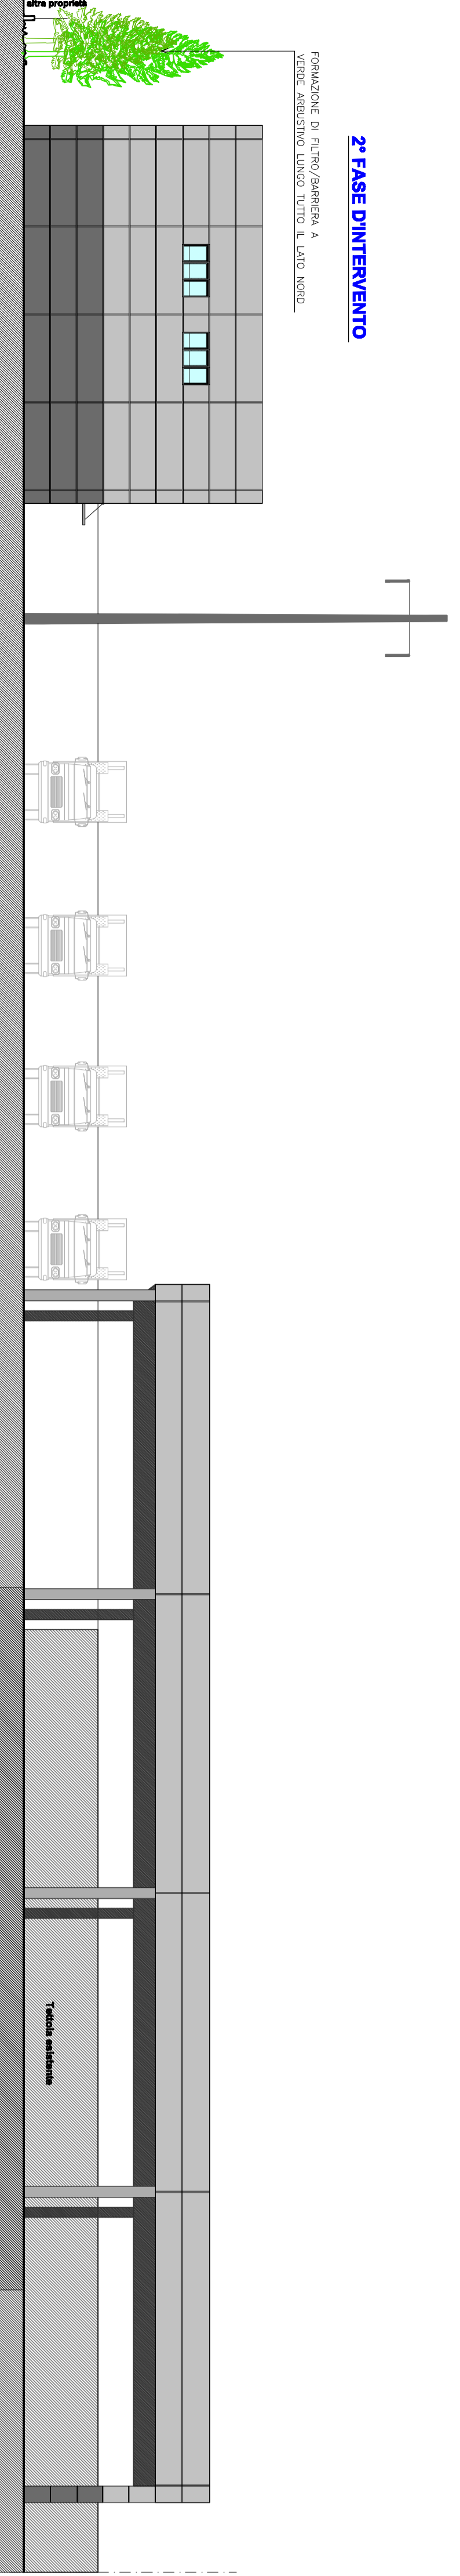
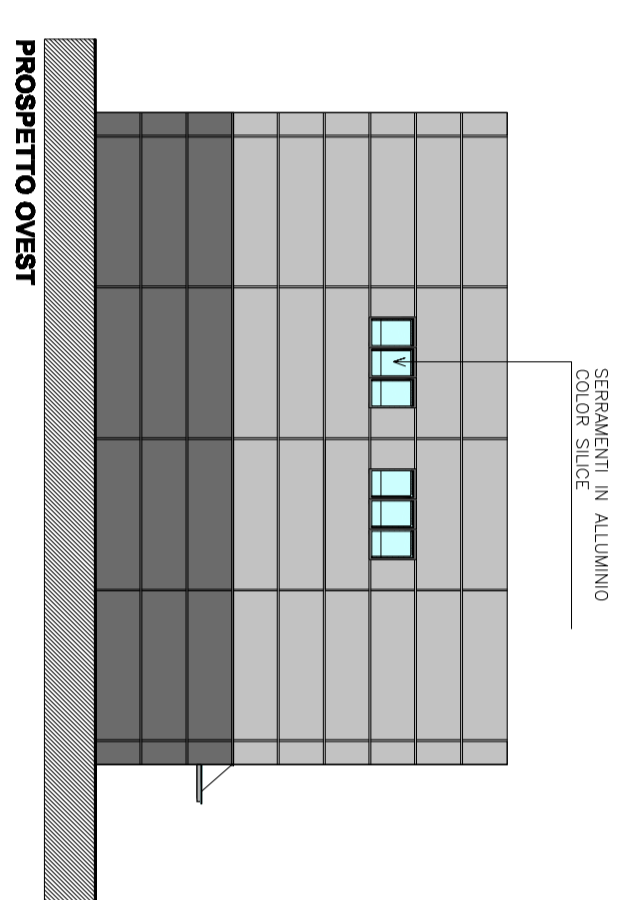
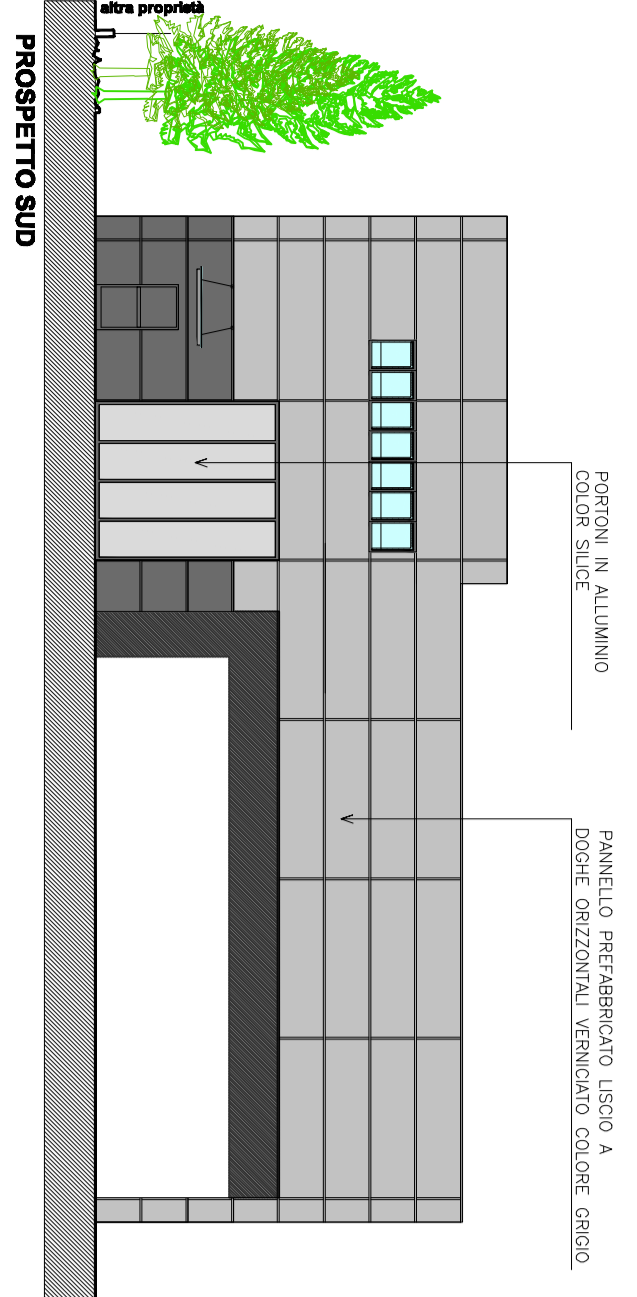
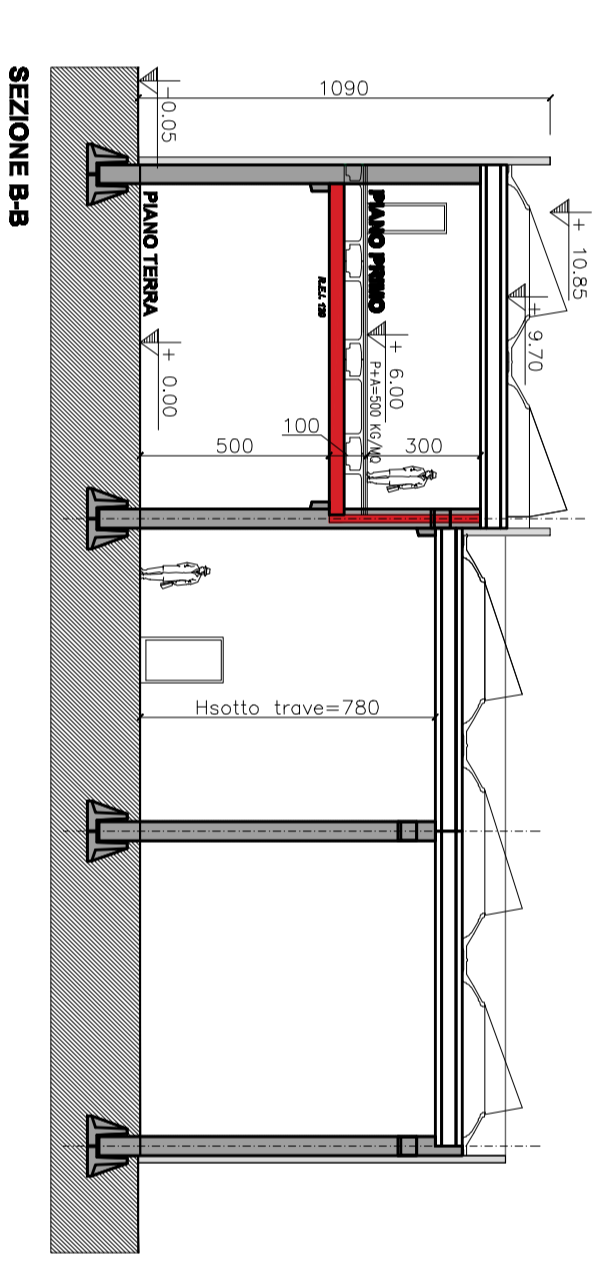
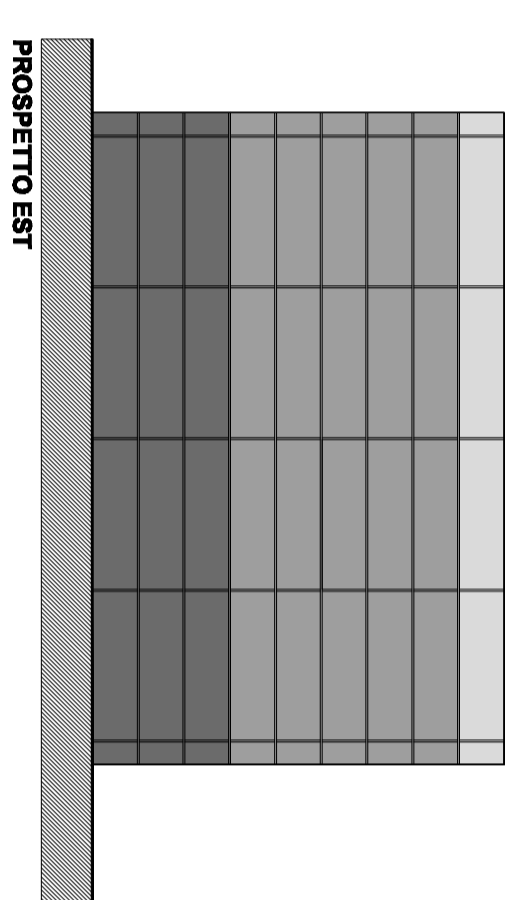
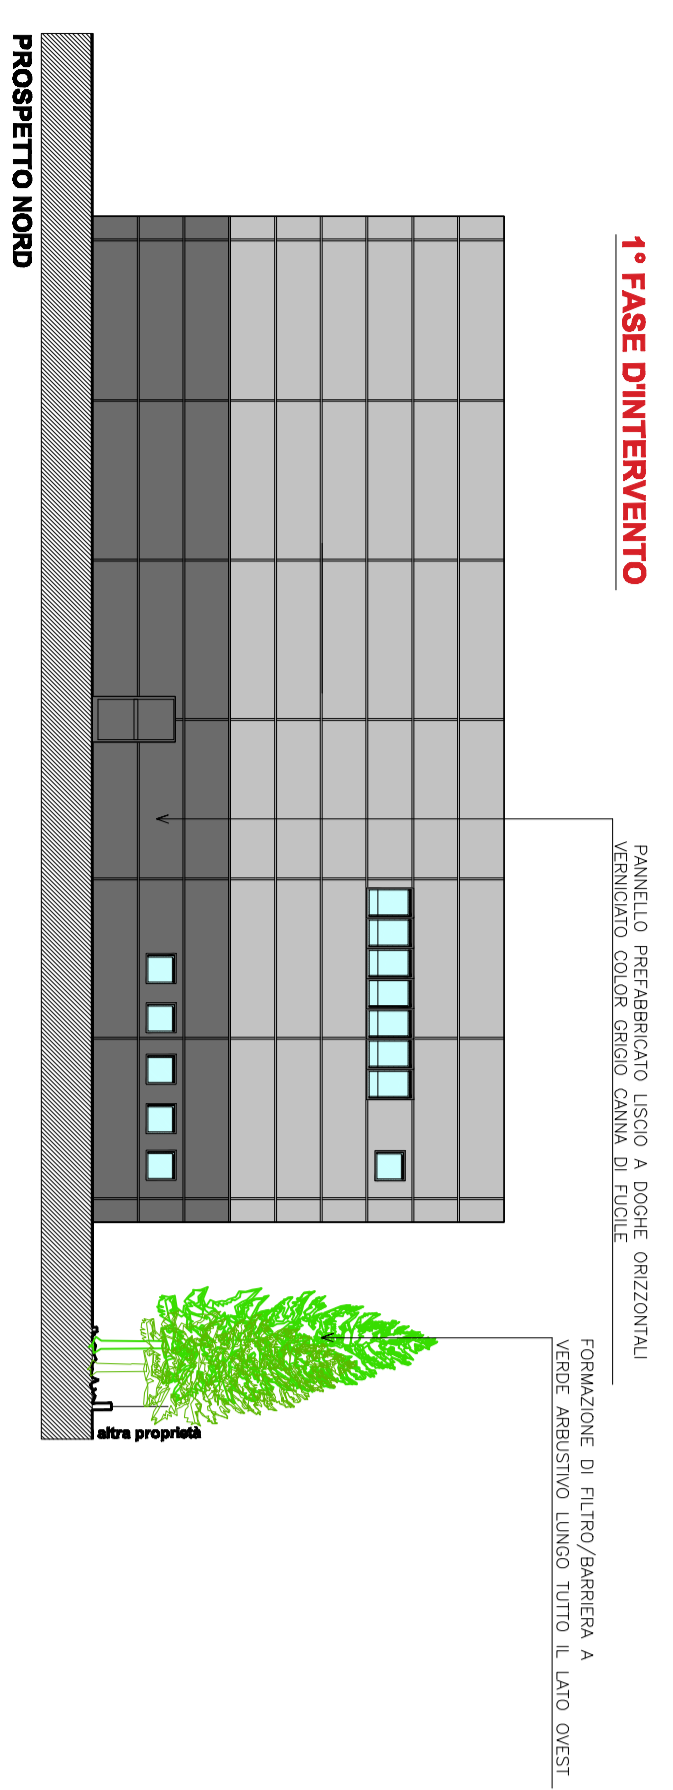


1^a FASE D'INTERVENTO

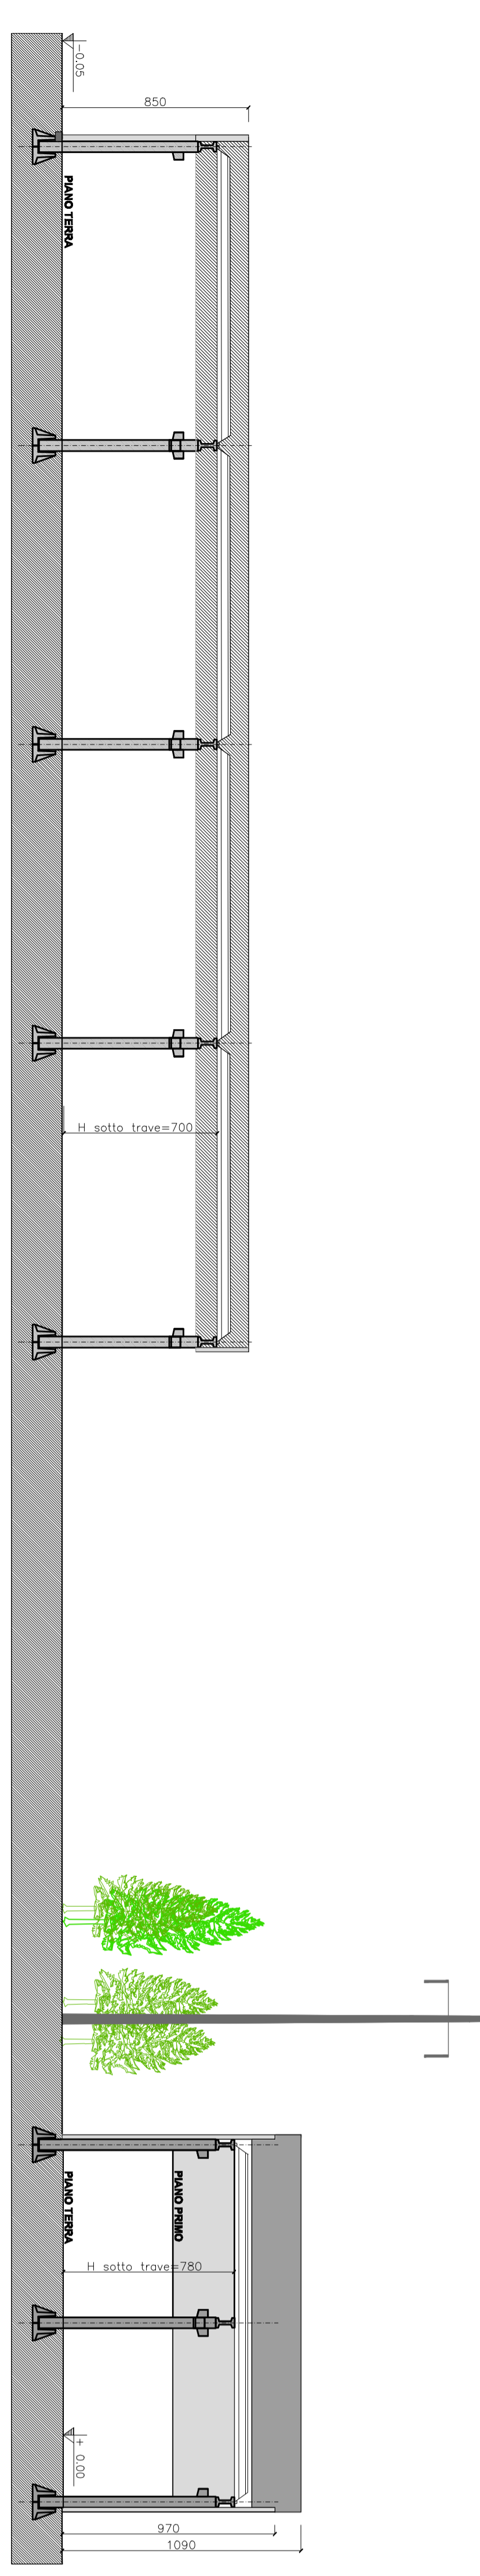

2^a FASE D'INTERVENTO

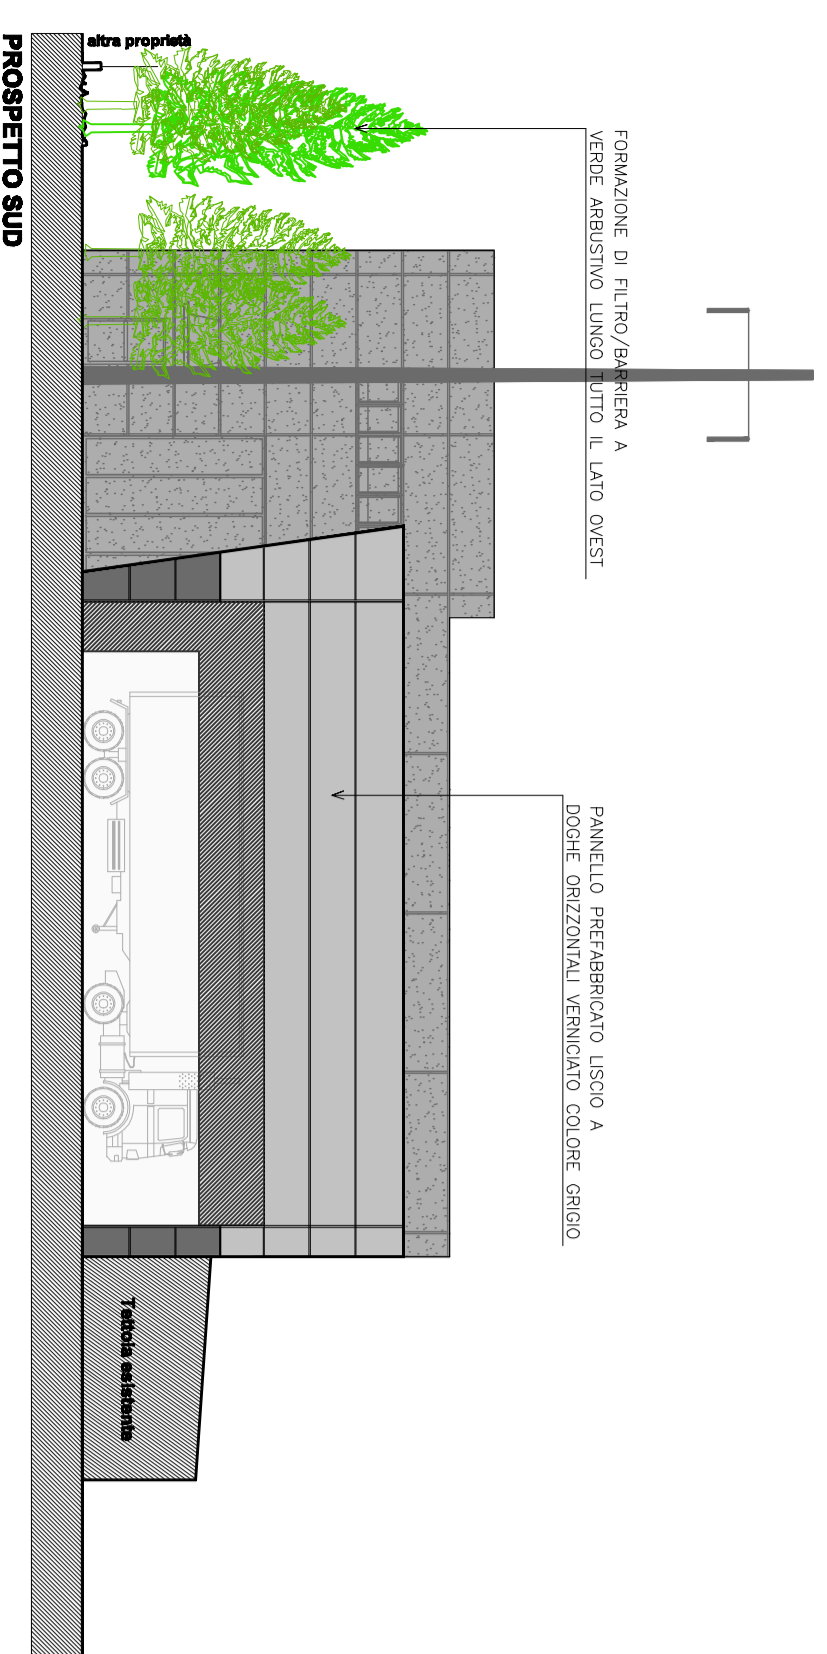

Comune	BARZANA (BO), VIA SORTE
Progetto	SPORTELLINO UNICO PER ATTIVITA' PRODUTTIVE
Committente	F.LLI PERSONENI S.R.L.
Progettista	ELEONORA ING. CAPELLI VIA S. BERNARDINO, 47 (BO) 41011
Elaborazione grafica	STUDIO CAPELLI S.R.L. VIA S. BERNARDINO, 47 (BO) 41011 VIA S. BERNARDINO, 47 (BO) 41011
Oggetto	PROSPETTI - SEZIONI
Data	NOVEMBRE 2013 Scala 1:200

