


LEGENDA

- RETE ACQUEDOTTO
- RETE GAS METANO
- RETE TELEFONICA
- RETE ELETTRICA
- TUBAZIONE ANTI RAYON
- RETE FOGNATARIA ACQUE NERE
- VASCA IMHOFT
- GRUPPO SFRONTO PRENZE (ACQUE NERE DOMESTICHE)
- TUBAZIONE ACQUE NERE
- COLLETTORE REQUI METEORO DEI TETTI
- LINEA ACQUE BIANCHE (REQUI METEORO)
- LINEA ACQUE NERE (REQUI METEORO)
- VASCA DI LAMINAZIONE F/O TUBI SEPARATI IN C.S.
- POZZETTO DI SCOLABOIA
- POZZETTO DI SFRONZE

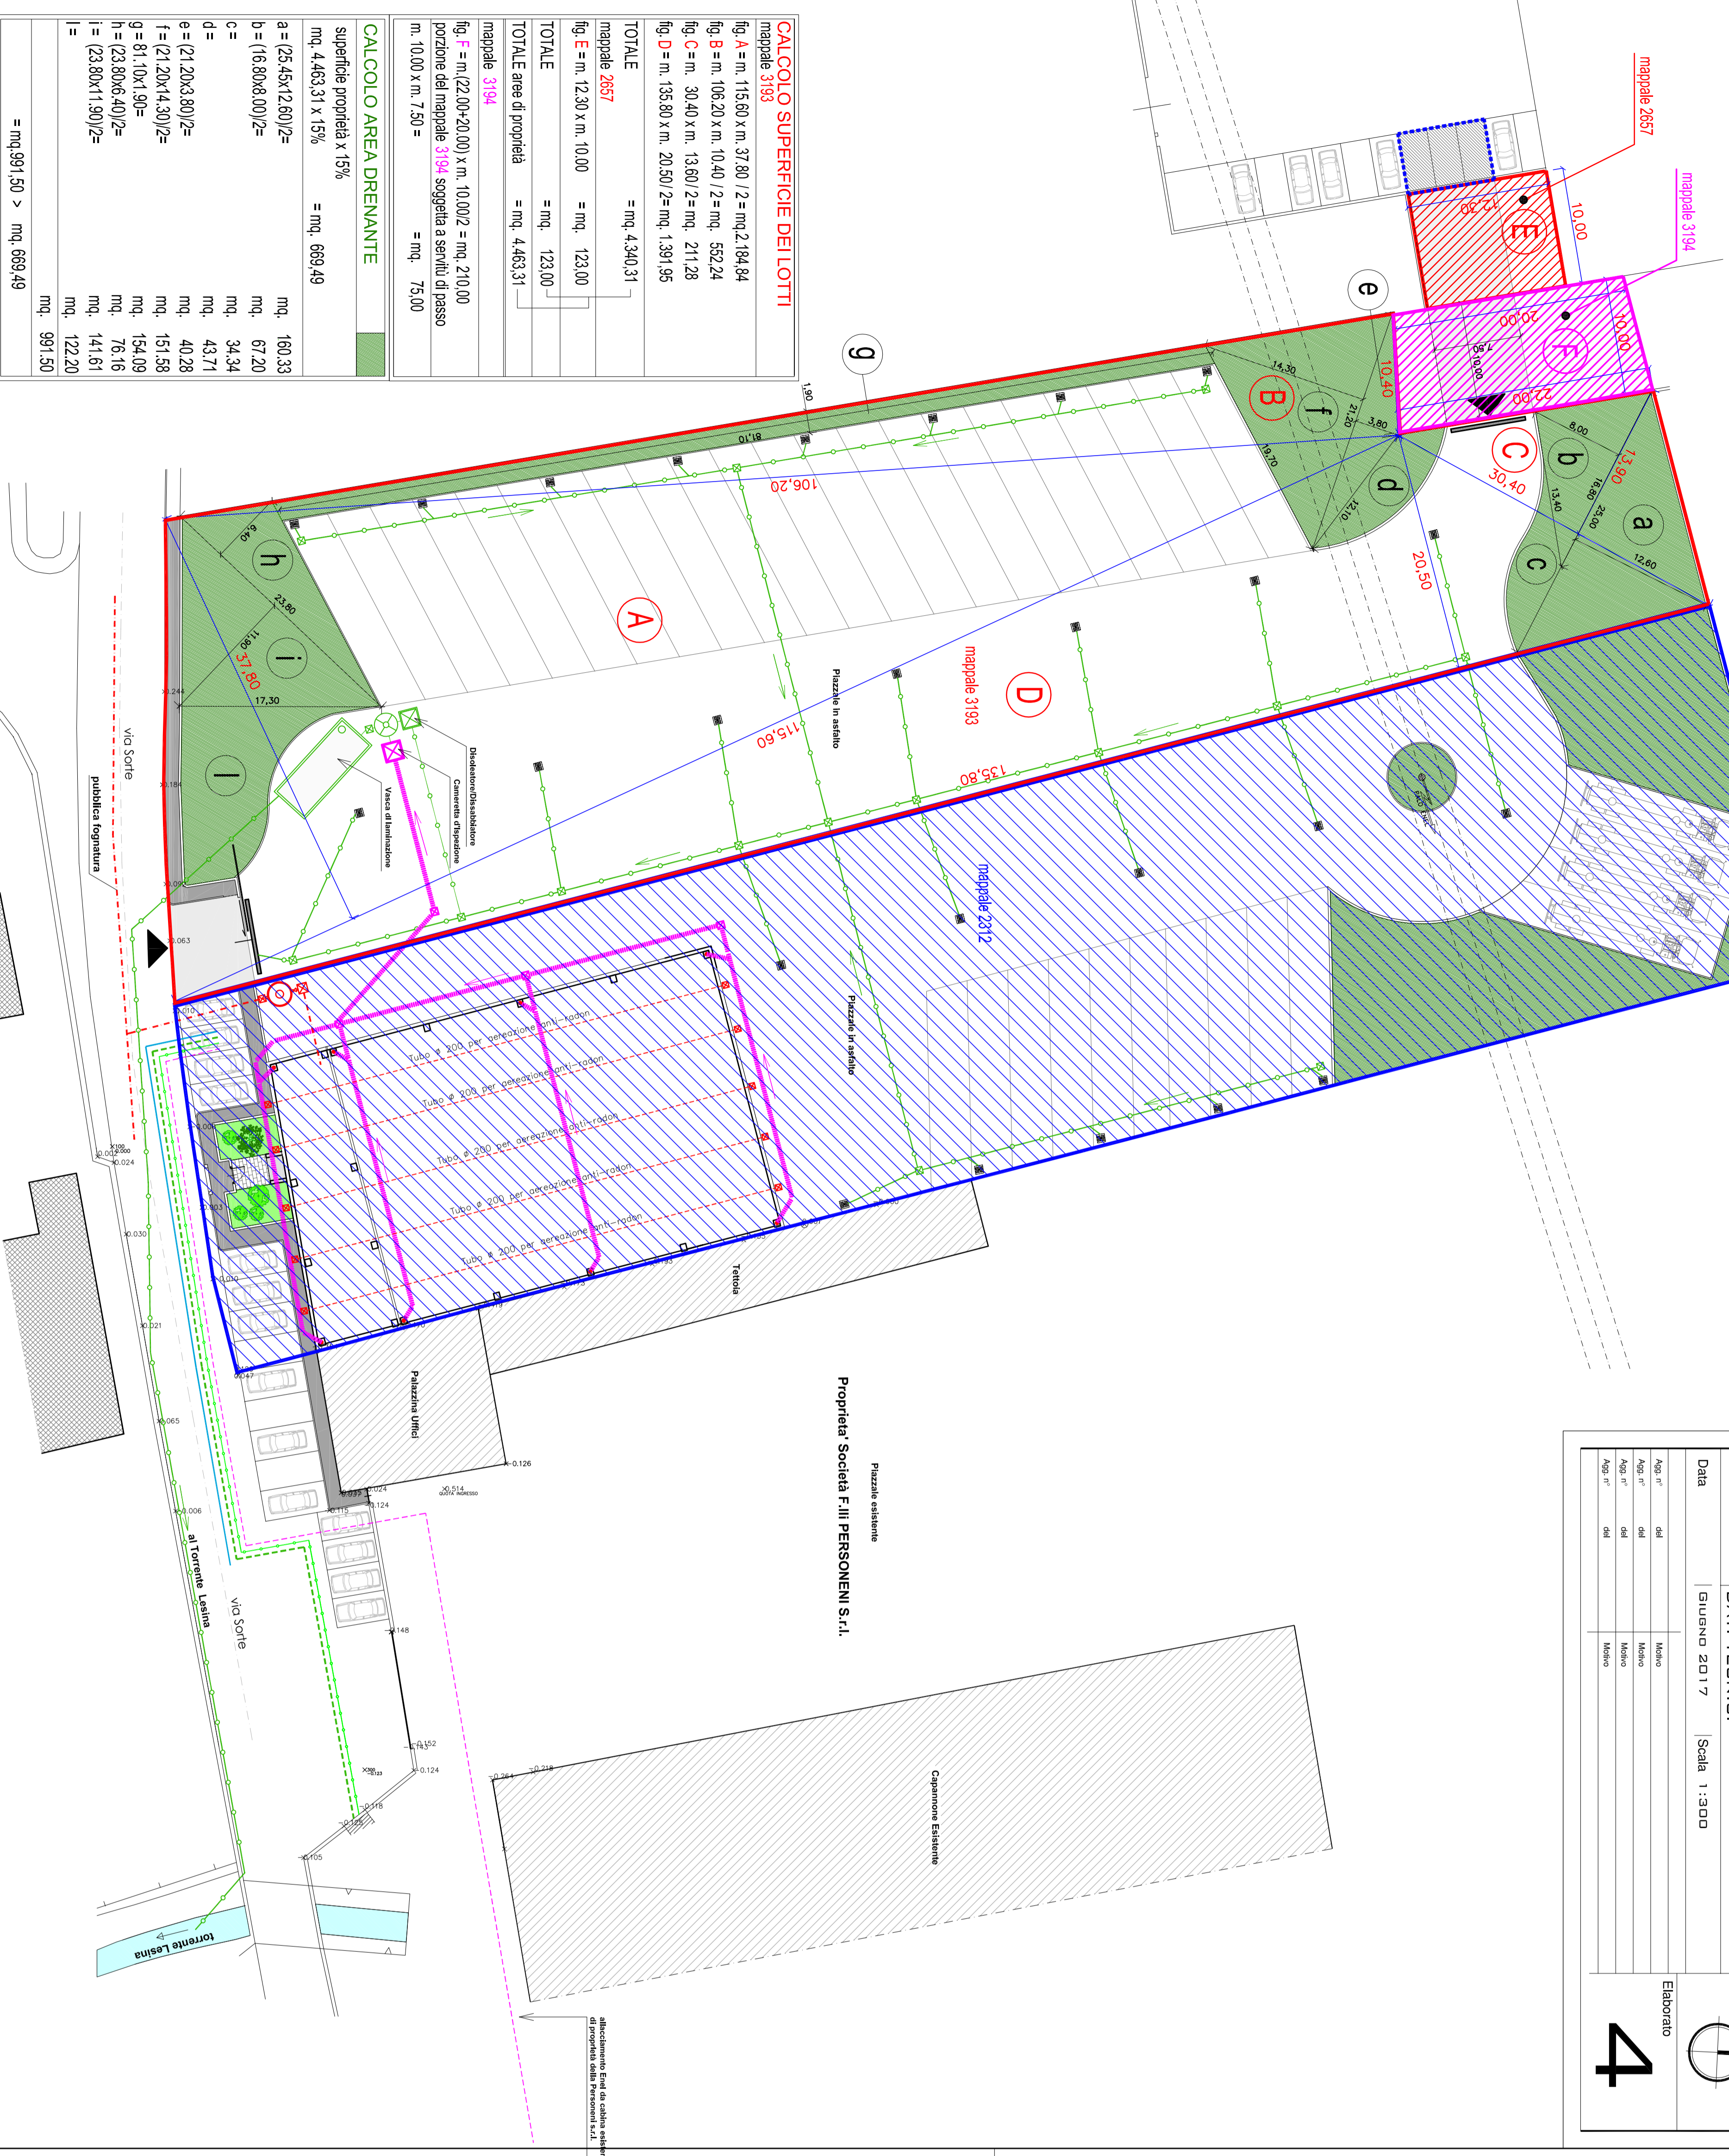

CALCOLO SUPERFICIE DEI LOTTI
 mappa 3193

fig. A = m. 115,60 x m. 37,80 / 2 = mq. 2.184,84
 fig. B = m. 106,20 x m. 10,40 / 2 = mq. 552,24
 fig. C = m. 30,40 x m. 13,60 / 2 = mq. 211,28
 fig. D = m. 135,80 x m. 20,50 / 2 = mq. 1.391,95

TOTALE
 mappa 2657
 fig. E = m. 12,30 x m. 10,00 = mq. 123,00

TOTALE
 mappa 3194
 fig. F = m. (22,00+20,00) x m. 10,00 / 2 = mq. 210,00
 porzione del mappa 3194 soggetta a servizi di passo
 m. 10,00 x m. 7,50 = mq. 75,00

CALCOLO AREA DRENANTE
 superficie proprietà x 15% = mq. 669,49

a = (25,45x12,60)/2 = mq. 160,33
 b = (16,80x8,00)/2 = mq. 67,20
 c = mq. 34,34
 d = mq. 43,71
 e = (21,20x3,80)/2 = mq. 40,28
 f = (21,20x14,30)/2 = mq. 151,58
 g = 81,10x1,90 = mq. 154,09
 h = (23,80x6,40)/2 = mq. 76,16
 i = (23,80x11,90)/2 = mq. 141,61
 = mq. 122,20
 = mq. 991,50 > mq. 669,49

Proprietà Società F.lli PERSONENI S.r.l.

Comune	BARZANA (BG), VIA SORTE
Progetto	SPORTELLINO UNICO PER ATTIVITA' PRODUTTIVE
Committente	F.LLI PERSONENI S.R.L.
Progettista	ELEONORA ING. CAPELLI VIA G. DONIZETTI, N° 109/111 24139 SIRMIONE (SI) (SR) (BG)
Elaborazione Grafica	STUDIO CAPELLI S.R.L. VIA G. DONIZETTI, N° 109/111 24139 SIRMIONE (SI) (SR) (BG) MAIL: info@studiodacappelli.com
Oggetto	DISTRIBUZIONE RETI TECNOLOGICHE SCHEMA DELLA RETE FOGNARIA DATI TECNICI
Data	GIUGNO 2017 Scala 1:300
Elaborato	4