



PLANIMETRIA STATO DI FATTO

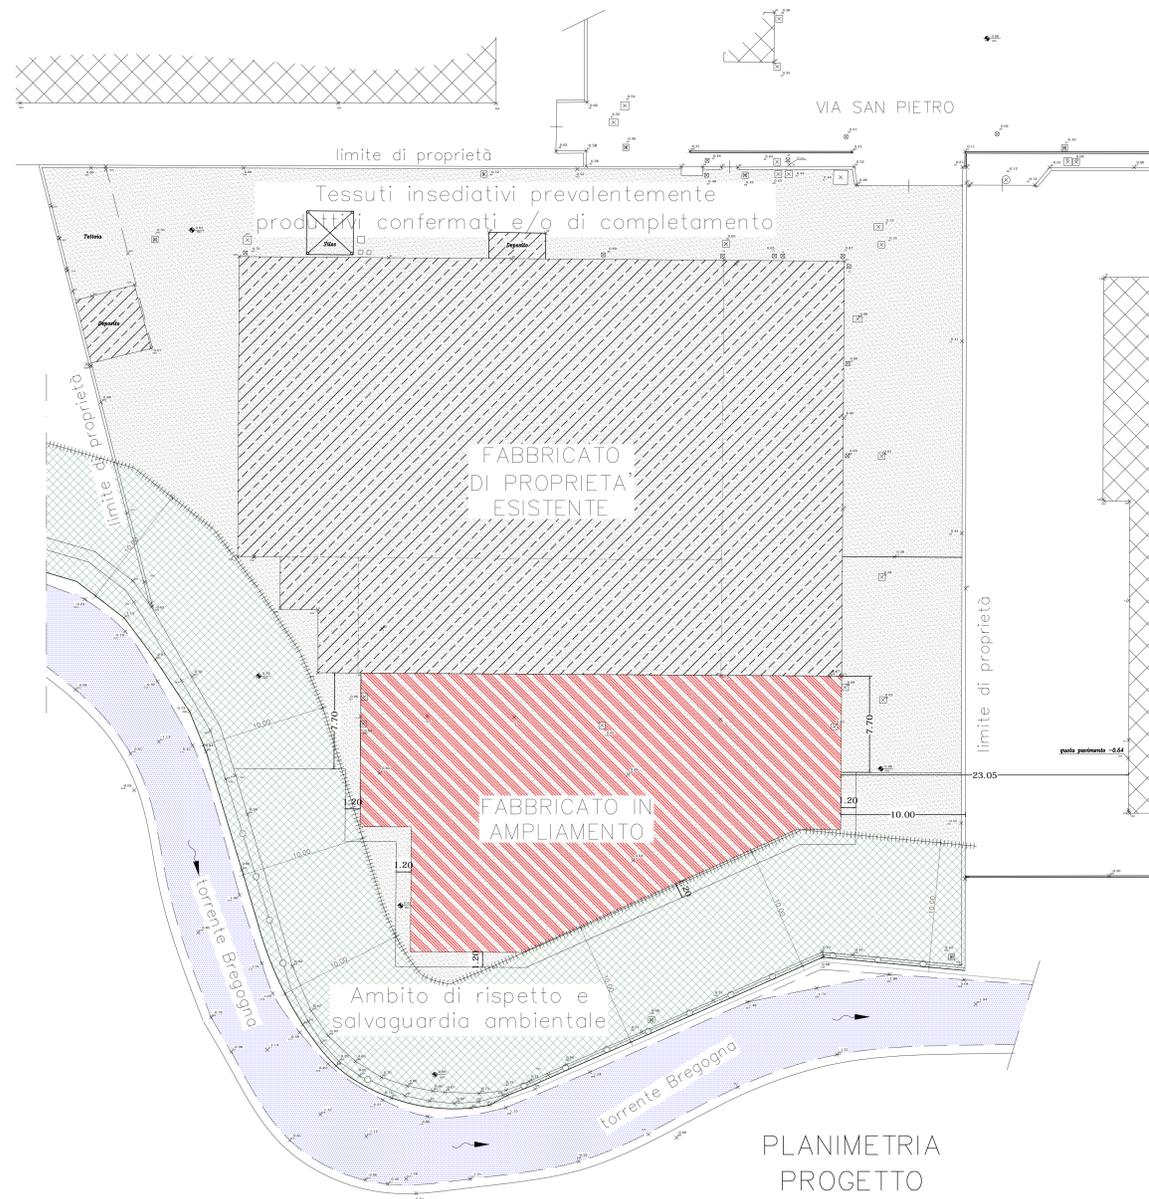

PLANIMETRIA PROGETTO

- LEGENDA :
- Ambiti P.G.T. Vigente:
-  Tessuti insediativi prevalentemente produttivi confermati e/o di completamento
 -  Ambito di rispetto e salvaguardia ambientale
 -  Area a verde drenante

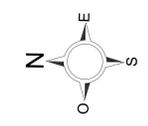

Inv. N° 1	Scala 1:200	Comune di BARZANA VIA SAN PIETRO
		Committente - SIG. QUARTI ENRICO
		Progetto AMPLIAMENTO CAPANNONE DI PROPRIETA'
Progettista	Titolo del disegno	gruppo
Geom. ROTA RENATO	PLANIMETRIA	STATO DI FATTO
Via Papa Giovanni XXIII n° 11		PROGETTO
24030 - Roncole (BG)		
Tel. 035 645913		
Cell. 339 6254944		