



PLANIMETRIA  
STATO DI FATTO

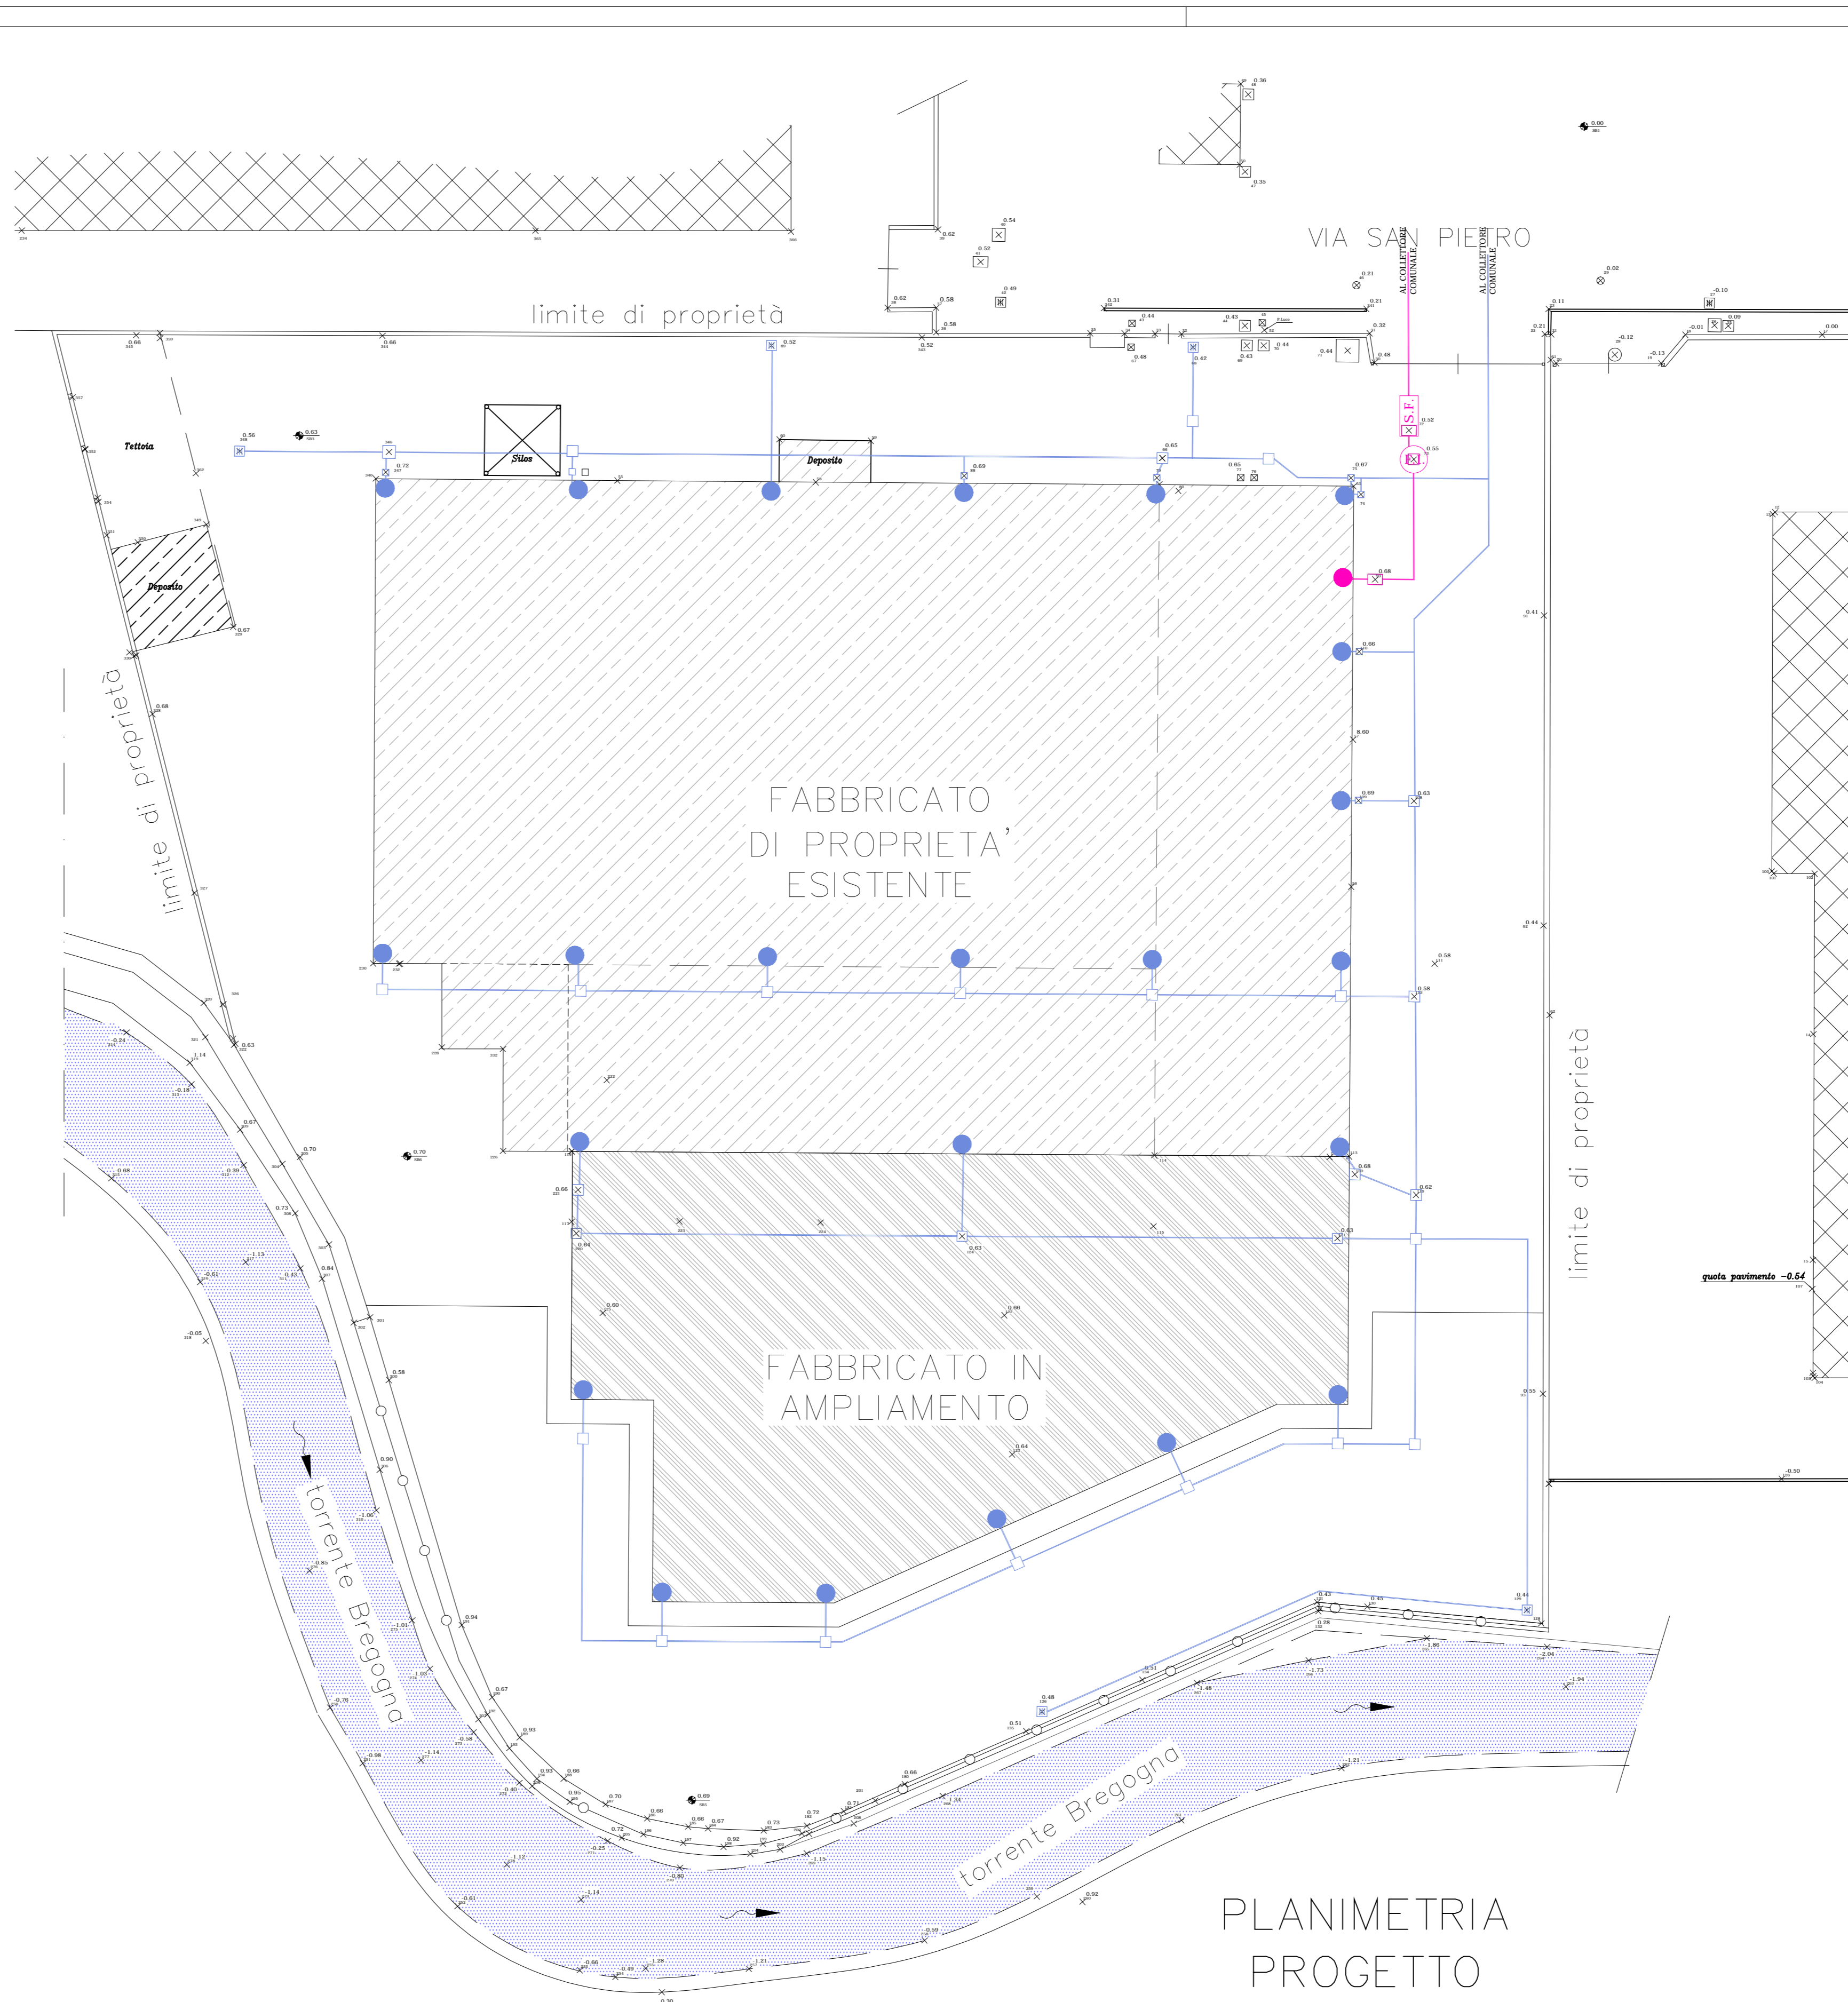

PLANIMETRIA  
PROGETTO

**LEGENDA :**

|  |                      |
|--|----------------------|
|  | ACQUE BIANCHE        |
|  | ACQUE NERE           |
|  | POZZETTI D'ISPEZIONE |
|  | CADITOIA             |
|  | PLUVIALI             |
|  | SCARICHI             |
|  | SIFONE FIRENZE       |
|  | FOSSA IHMOFF         |

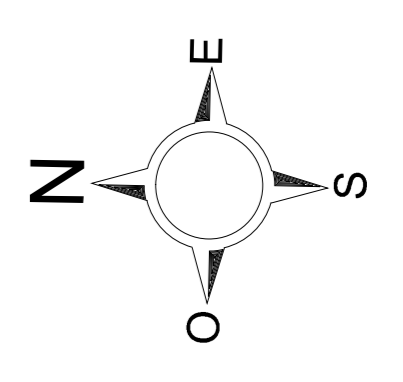

|  |  |  |
|--|--|--|
| foz. N° 10   | Scale 1:200                                      | Comune di BARZANA VIA SAN PIETRO             |
|  |  | Comittente - SIG. QUARTI ENRICO              |
|  |  | Progetto AMPLIAMENTO CAPANNONE DI PROPRIETA' |
| Progettista Geom. ROTA RENATO  | titolo del disegno PLANIMETRIA / SCHEMA FOGNARIO | gruppo STATO DI FATTO PROGETTO               |
| Via Fropa Giovanni XXIII n° 11<br>24030 - Roncole (BG)<br>Tel. 035 645913<br>Cell. 339 6254944 | data _____<br>aggiornamenti _____                | disegnato _____<br>grafico _____             |